
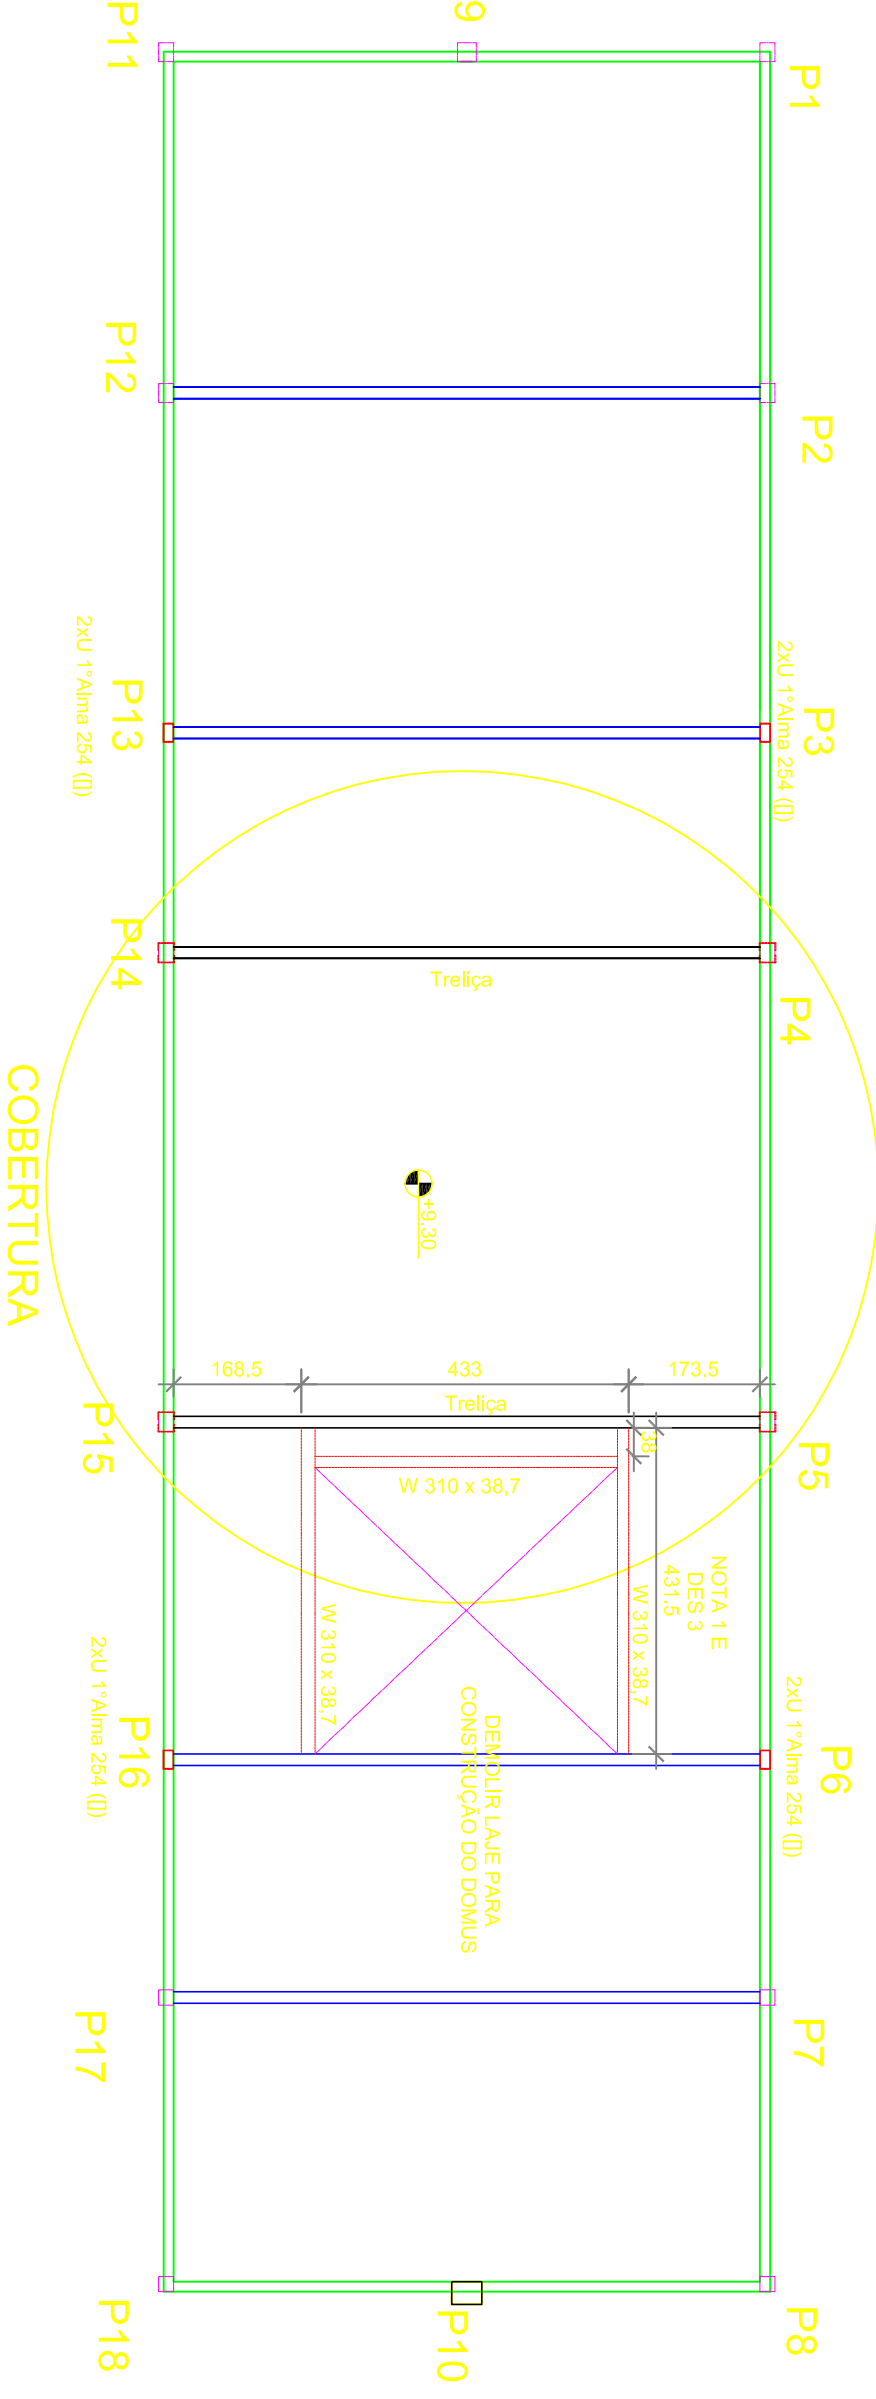
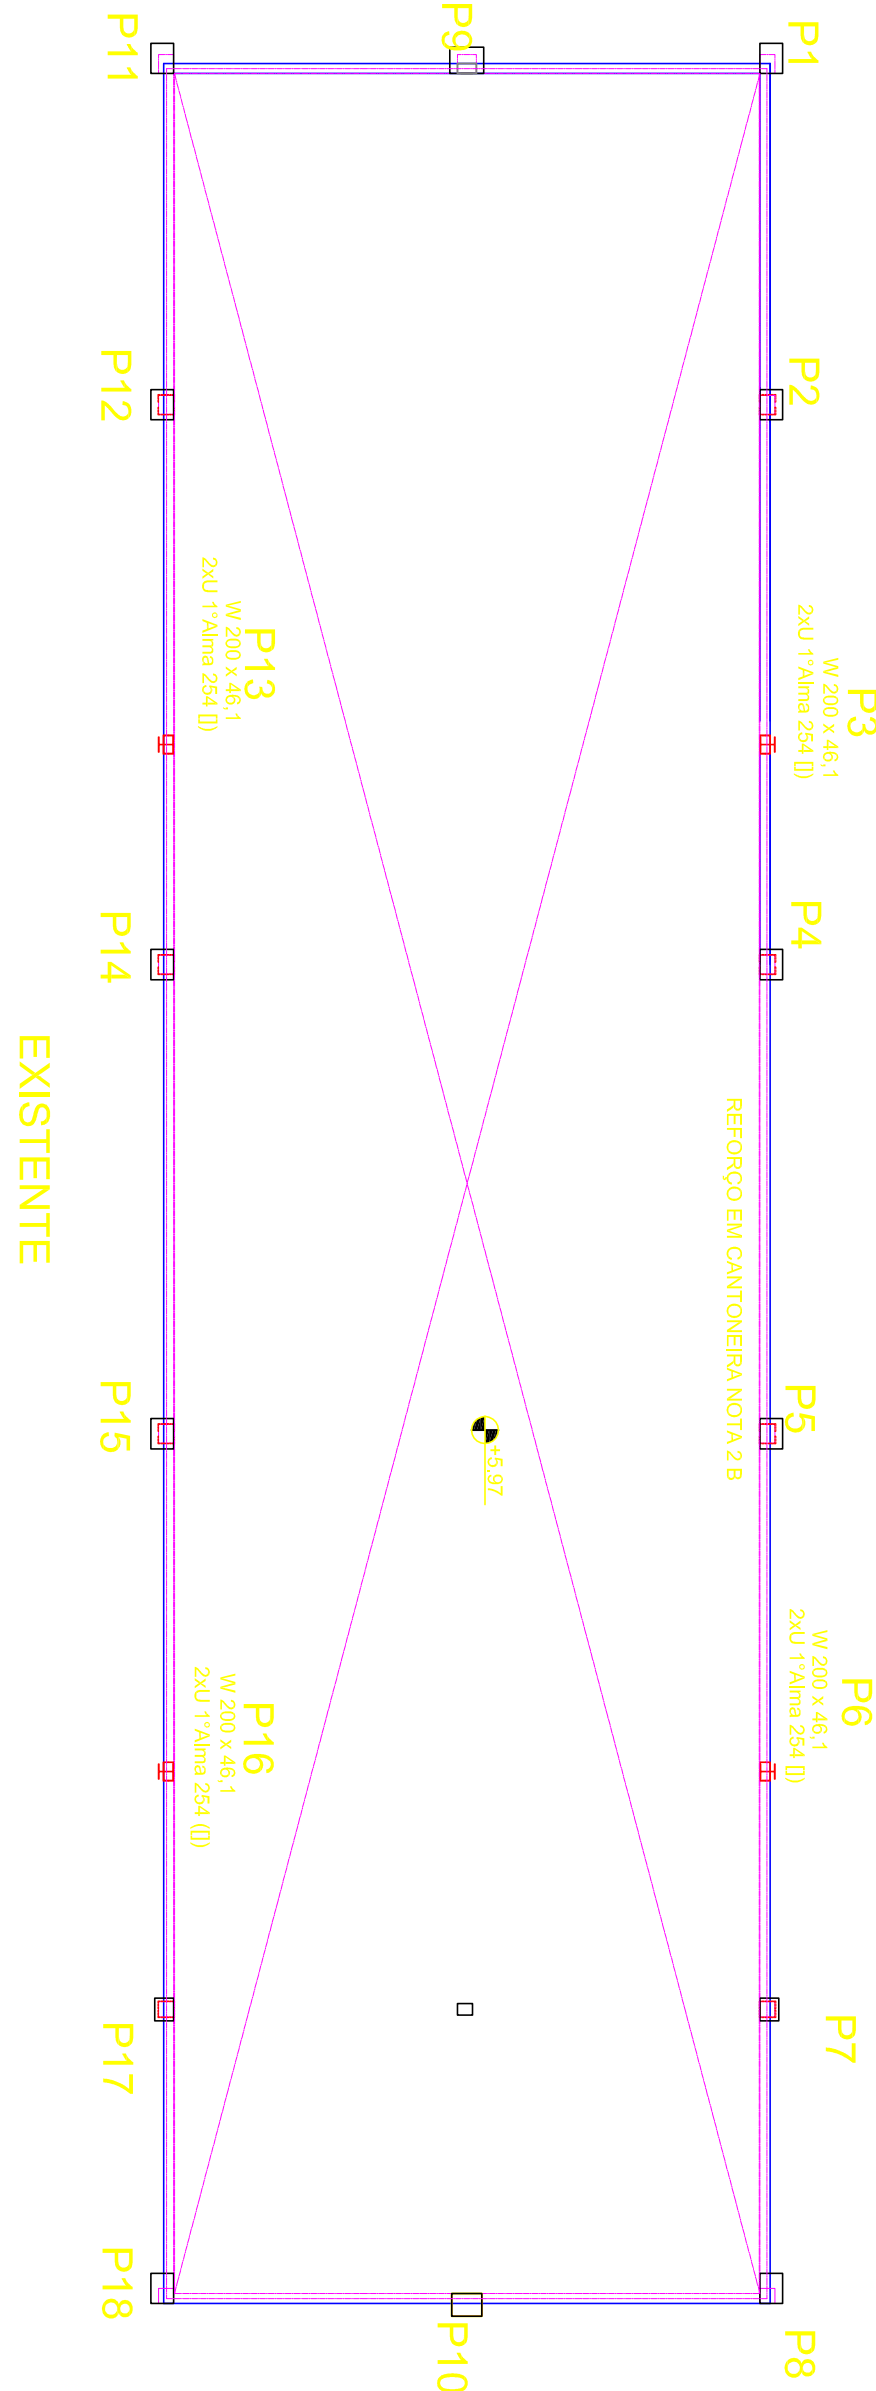
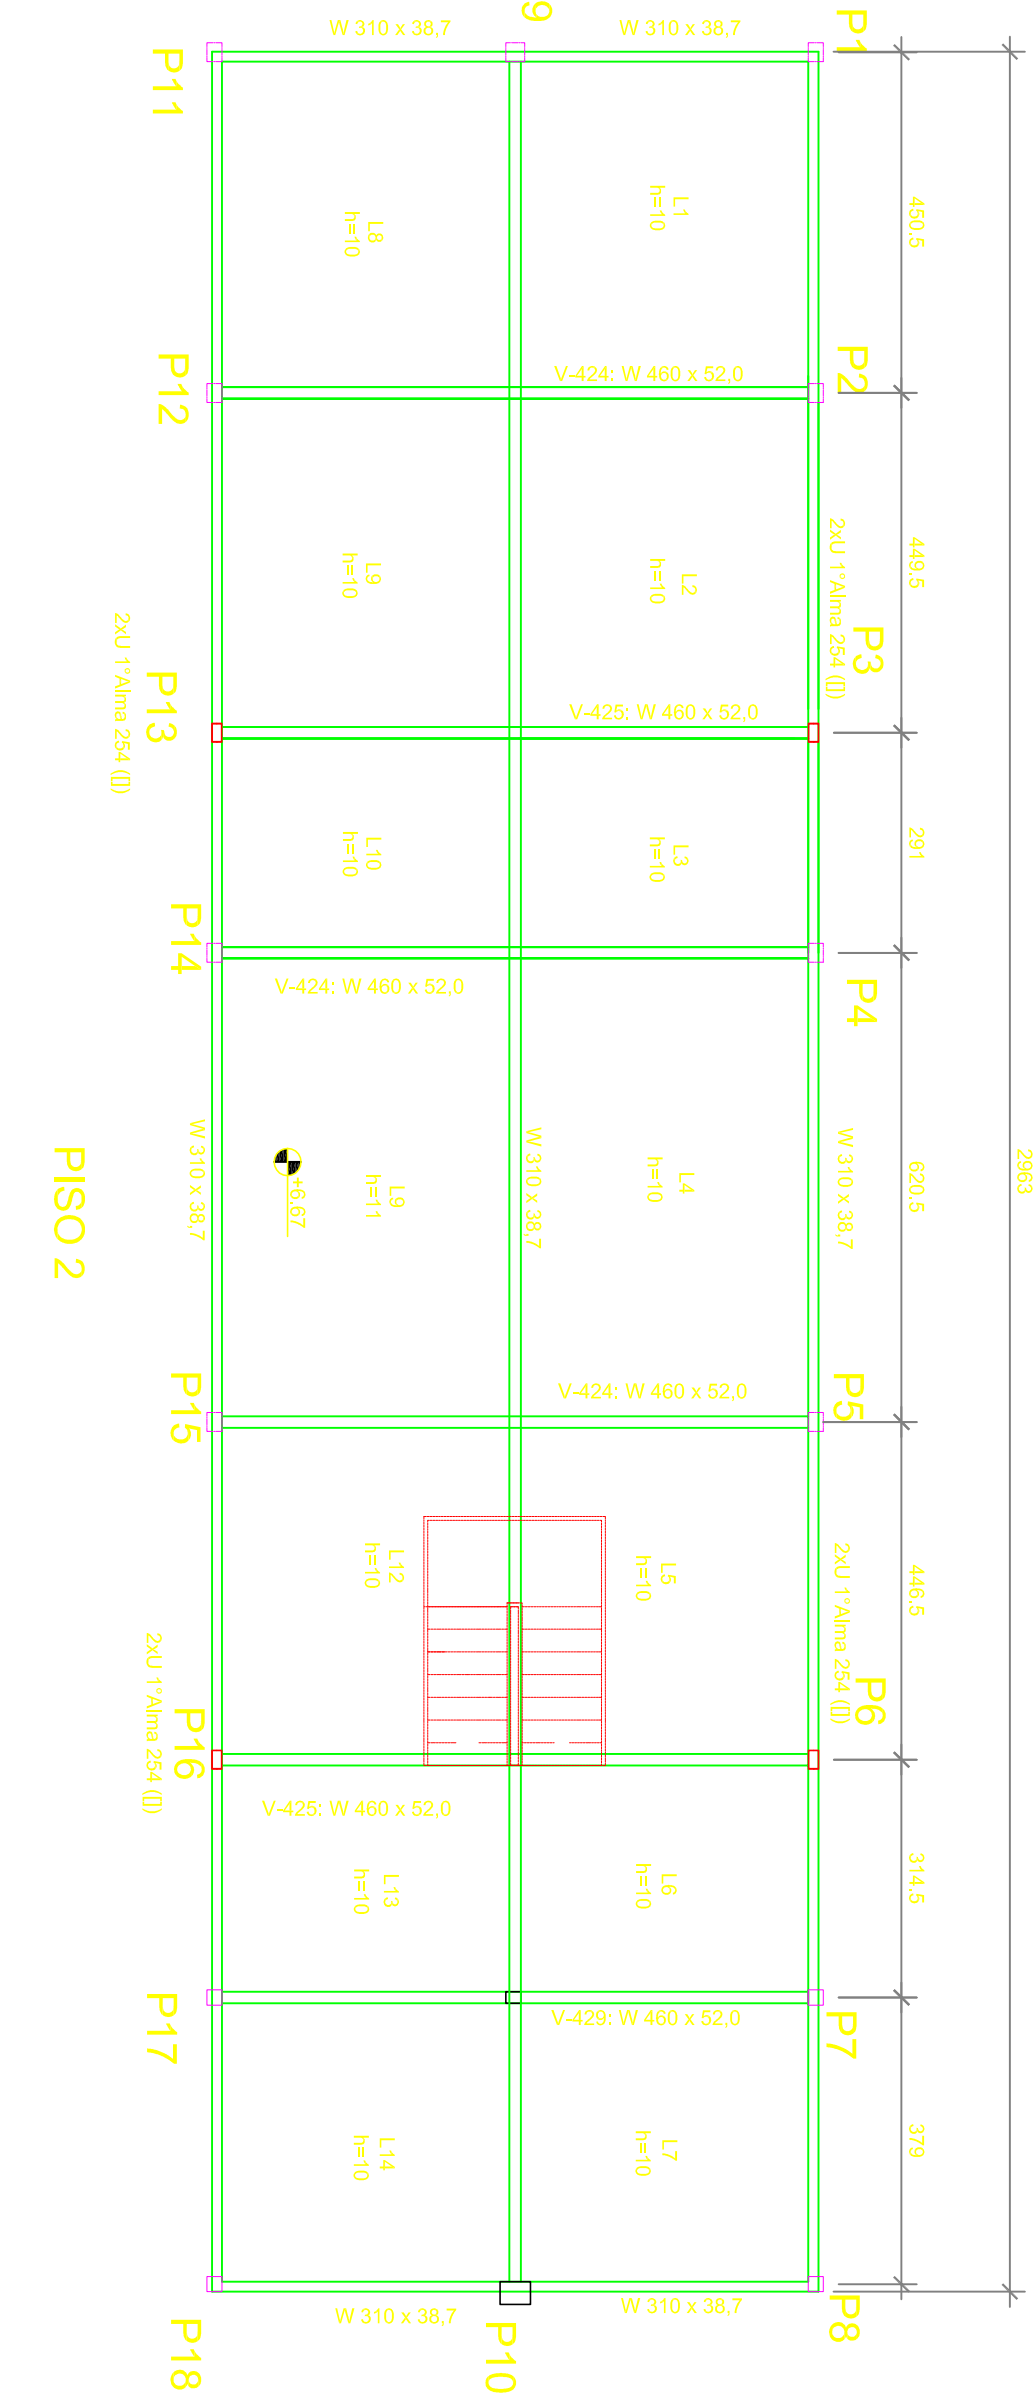


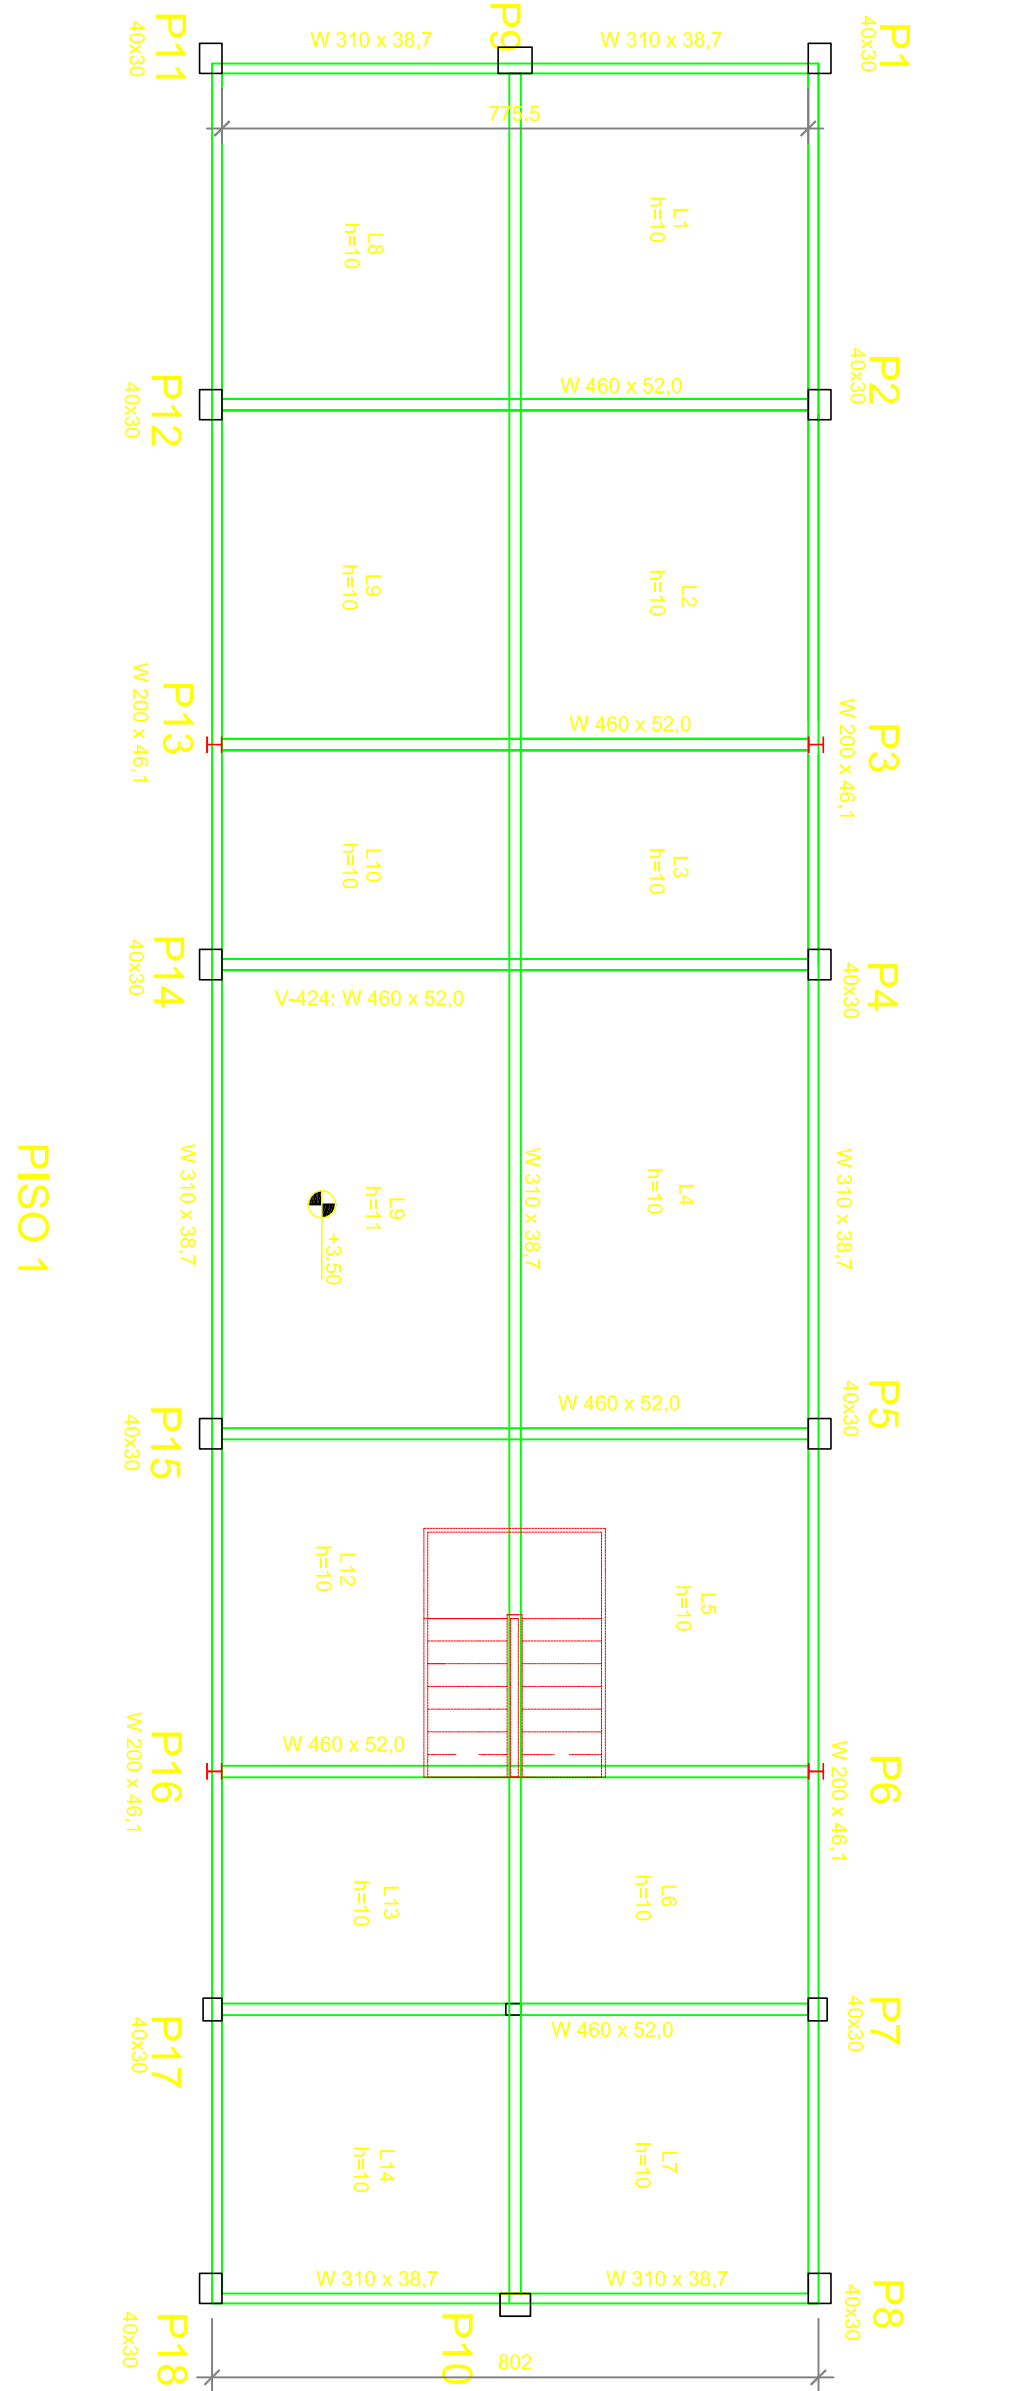

NOTA 1:

- DEMOLIR TODA ALVENARIA EXISTENTE EM VOLTA DOS PILARES E VIGAS DA EDIFICAÇÃO
 - LIMPAR E REGULATIZAR OS VERTICES E AS FACES COM GROUT SIKU TOP 123 OU SIMILAR
 - A LAJE EXISTENTE DO NÍVEL 5,97 M BEM COMO AS VIGAS TRANSVERSAIS SOMENTE DEVERÁ SER DEMOLIDA APÓS A CONCLUSÃO DOS SERVIÇOS DESCRITOS NA NOTA 2
 - AS VIGAS DO MESMO NÍVEL SERÃO DEMOLIDAS NO TRECHO DE 46 CM SUPERIOR DO CONCRETO PARA SOLIDARIZAR COM A LAJE FUTURA CONFORME DETALHE D
 - DEMOLIR AS PAREDES DA CAIXA D'ÁGUA DEBANDO COM A LULA DE 46 CM PARA SER ENTRELÇADA POR CANTONEIRA E SOLIDARIZADA POR PERFIL A ESTRUTURA EXISTENTE CONFORME DESENHO 3
- #### NOTA 2:
- CONFEER MEDIDA NO LOCAL
 - REFORÇAR OS VERTICES INTERNOS 21 DOS PILARES E AS VIGAS DE CONCRETO ARMADO EXISTENTES NA FAIXADA COM CANTONEIRA 4X38"
 - AS QUIS DEVERÃO SER FIXADAS POR MEIO DE ADESIVO EPOXI SIKU TOP 31 OU SIMILAR
 - EXECUTAR OS PILARES P1, P6, P13 e P16 CONFORME DESENHO 02
 - OS PILARES DOS EIXOS D e E P4, P5, P14 e P15 DEVERÃO SER REFORÇADOS ATÉ O TORÇO CONFORME DETALHE A
 - NO TRECHO DE ENCONTRO DAS VIGAS METÁLICAS COM OS PILARES AS CANTONEIRAS SERÃO INTERCONJUNTOAS E SERÁ EXECUTADA A ANCORAGEM POR MEIO DE PLACA CONFORME DETALHE B
 - O SEGUNDO TRECHO DOS PILARES P3, P6, P13 e P16 DEVERÃO SE SOLIDOS NA PLACA BASE E DEPOIS SOLIDOS NA CANTONEIRA DA VIGA VER NOTA 01
- #### NOTA 3:
- TODAS AS SOLAS DEVERÃO SER:
 - COM ELÉTRICO 7018;
 - DE FILETE DE ESP = 6mm EXCETO NA BASE DAS COLUNAS, VER DETALHE
 - AS SOLAS DEVERÃO SER TRAVADAS E PINTADAS

01	02/10/09	EMIÇÃO INICIAL	CSS
REV.	DATA	ESPECIFICAÇÃO	RESP.

Engenheiro **Claudio Cassimiro** - Crea - RJ 142.097/D

claudio.cassimiro@hotmail.com - Tel.: (21) 3351.9301 / 9177 -5675

AV. Oliveira Belo, 847 - V. da Penha RJ

CLIENTE: HOSPITAL GARFEL E GUINLE

OBRA: RUA MARIZ E BARROS

PLANTA BAIXA

DOS QUATRO PAVIMENTOS

ESQ. 1:100

PROJ. CASSIMIRO

DATA 02/10/09

Nº DA OBRA 0000

DESENHO 01

APROV. CASSIMIRO