



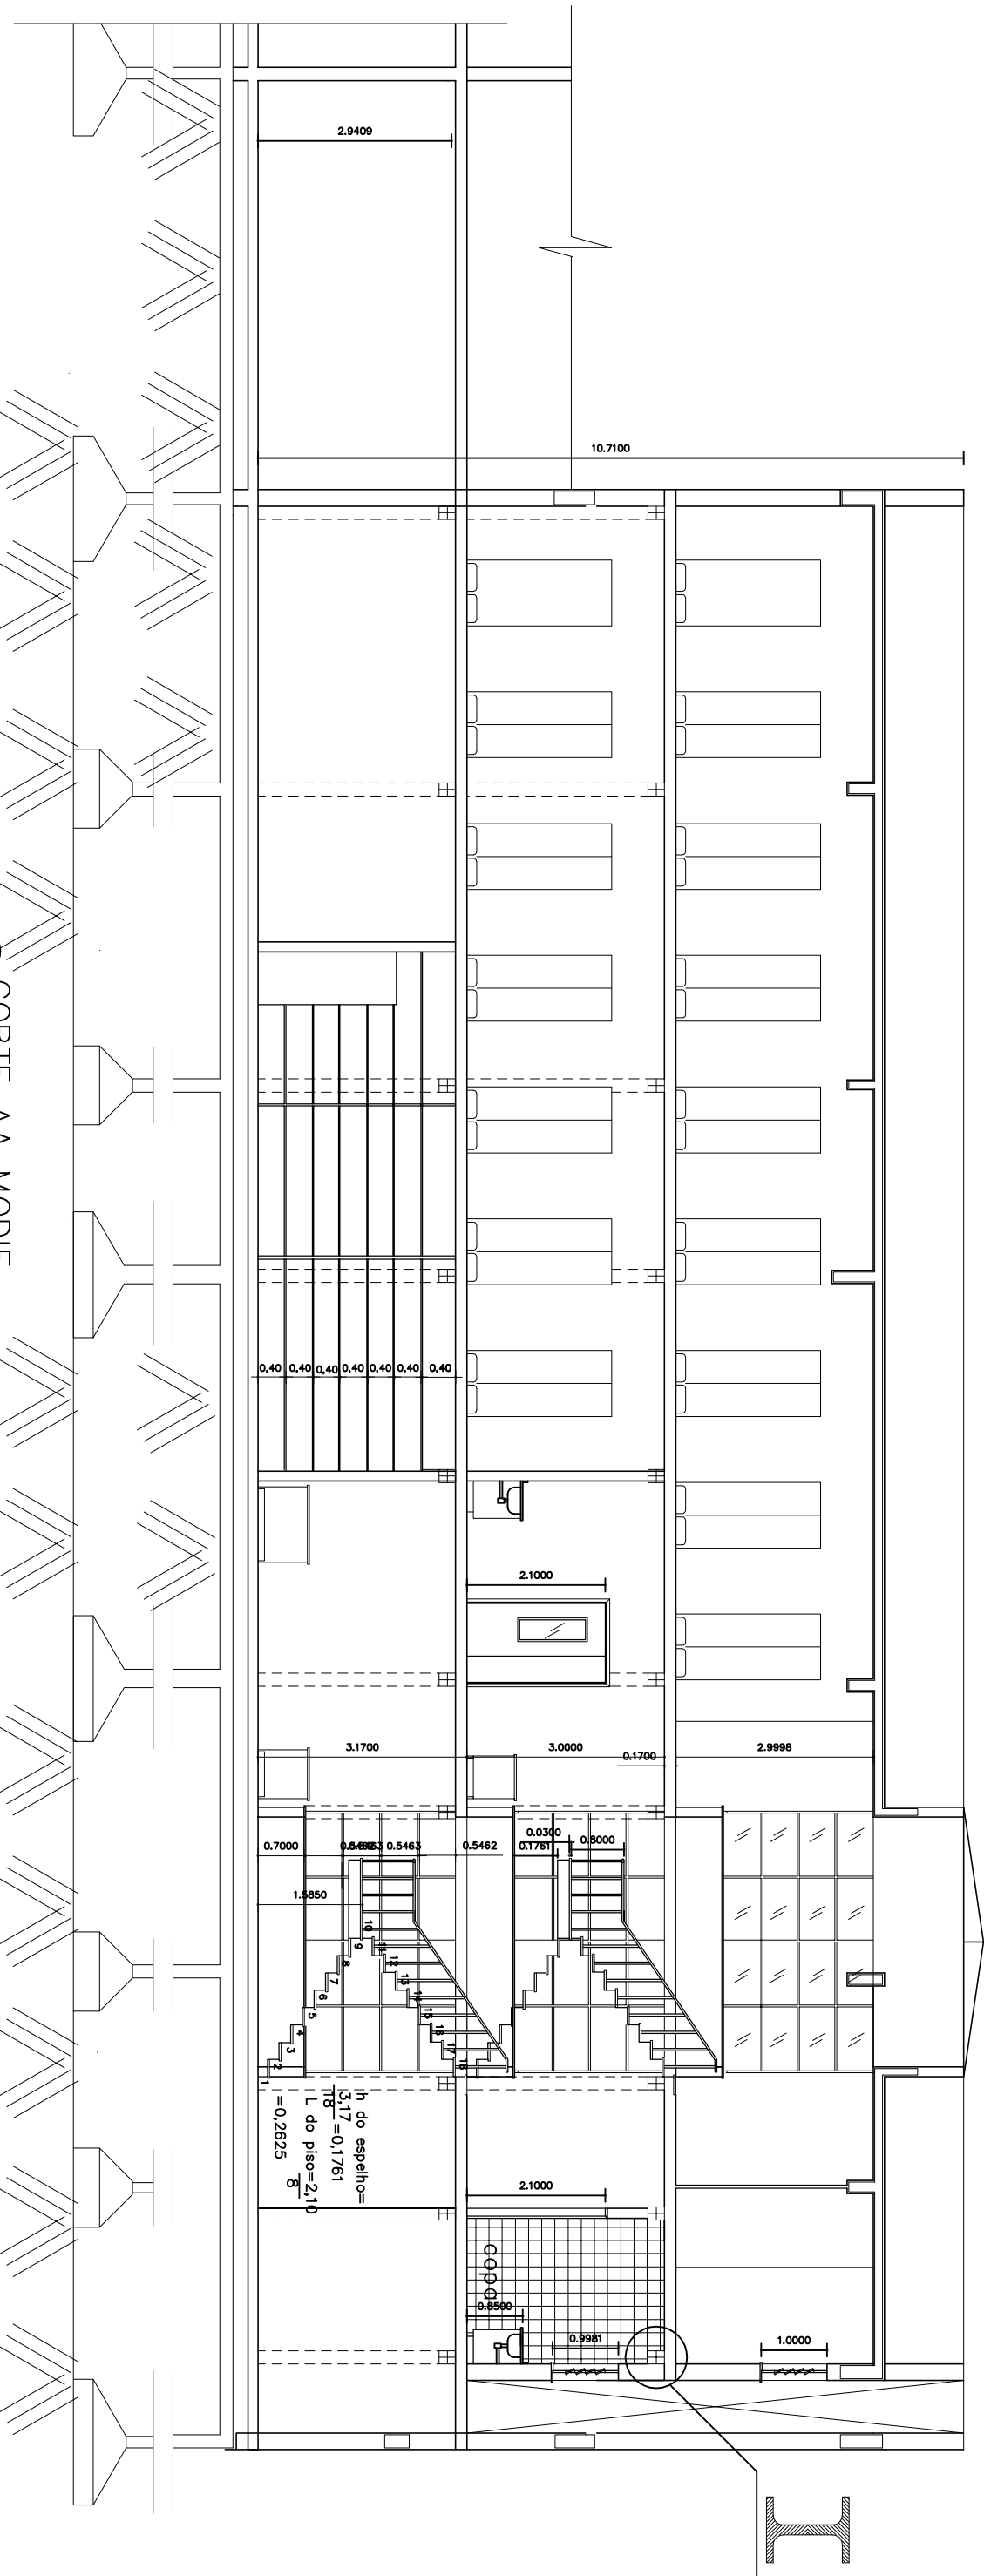

1 CORTE AA MODIF.
ESCALA 1:75

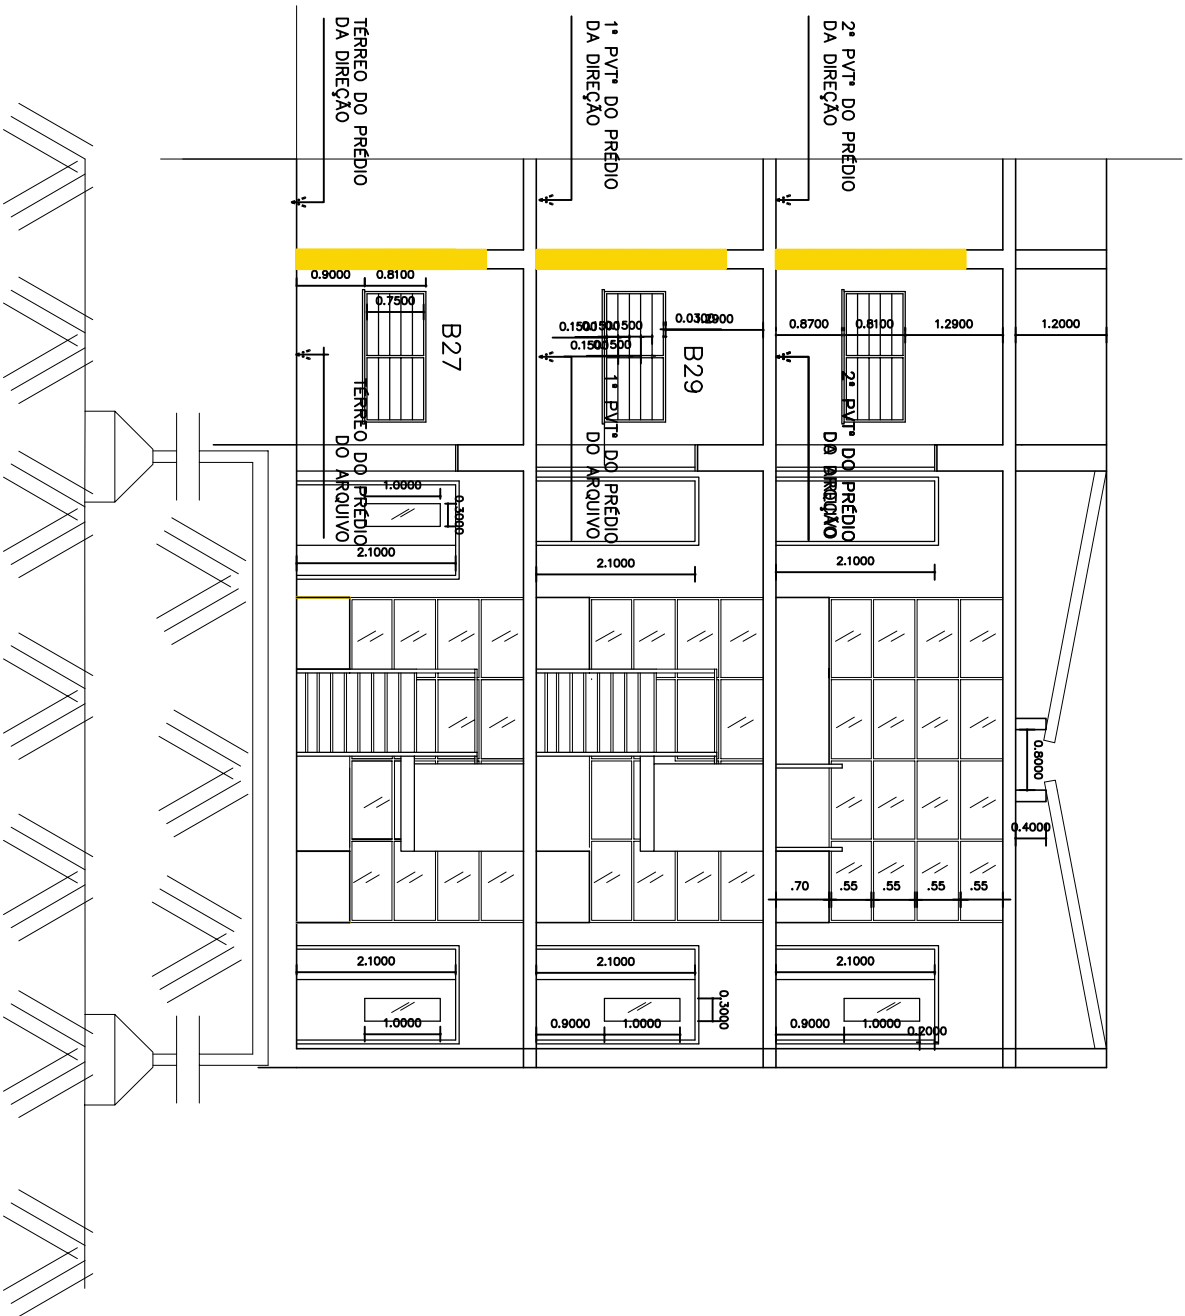

2 CORTE BB MODIF.
ESCALA 1:50

UNIRIO		SET. 2008
PROJETO ARQUIVO NOSOLÓGICO		
RESP. TÉCNICO		
ALUISIO CESAR ARQUITETO		
PROPRIETÁRIO DA OBRA	UNIRIO – HUGG	PRANCHA
ENDEREÇO DA OBRA	R. MARIZ E BARROS 775 – TIJUCA – RIO	P4
MODIFICADAS: CORTE AA; BB + PL BX 2º pvtº		DESENHO
		ESCALA
		JUREA 58000 m²