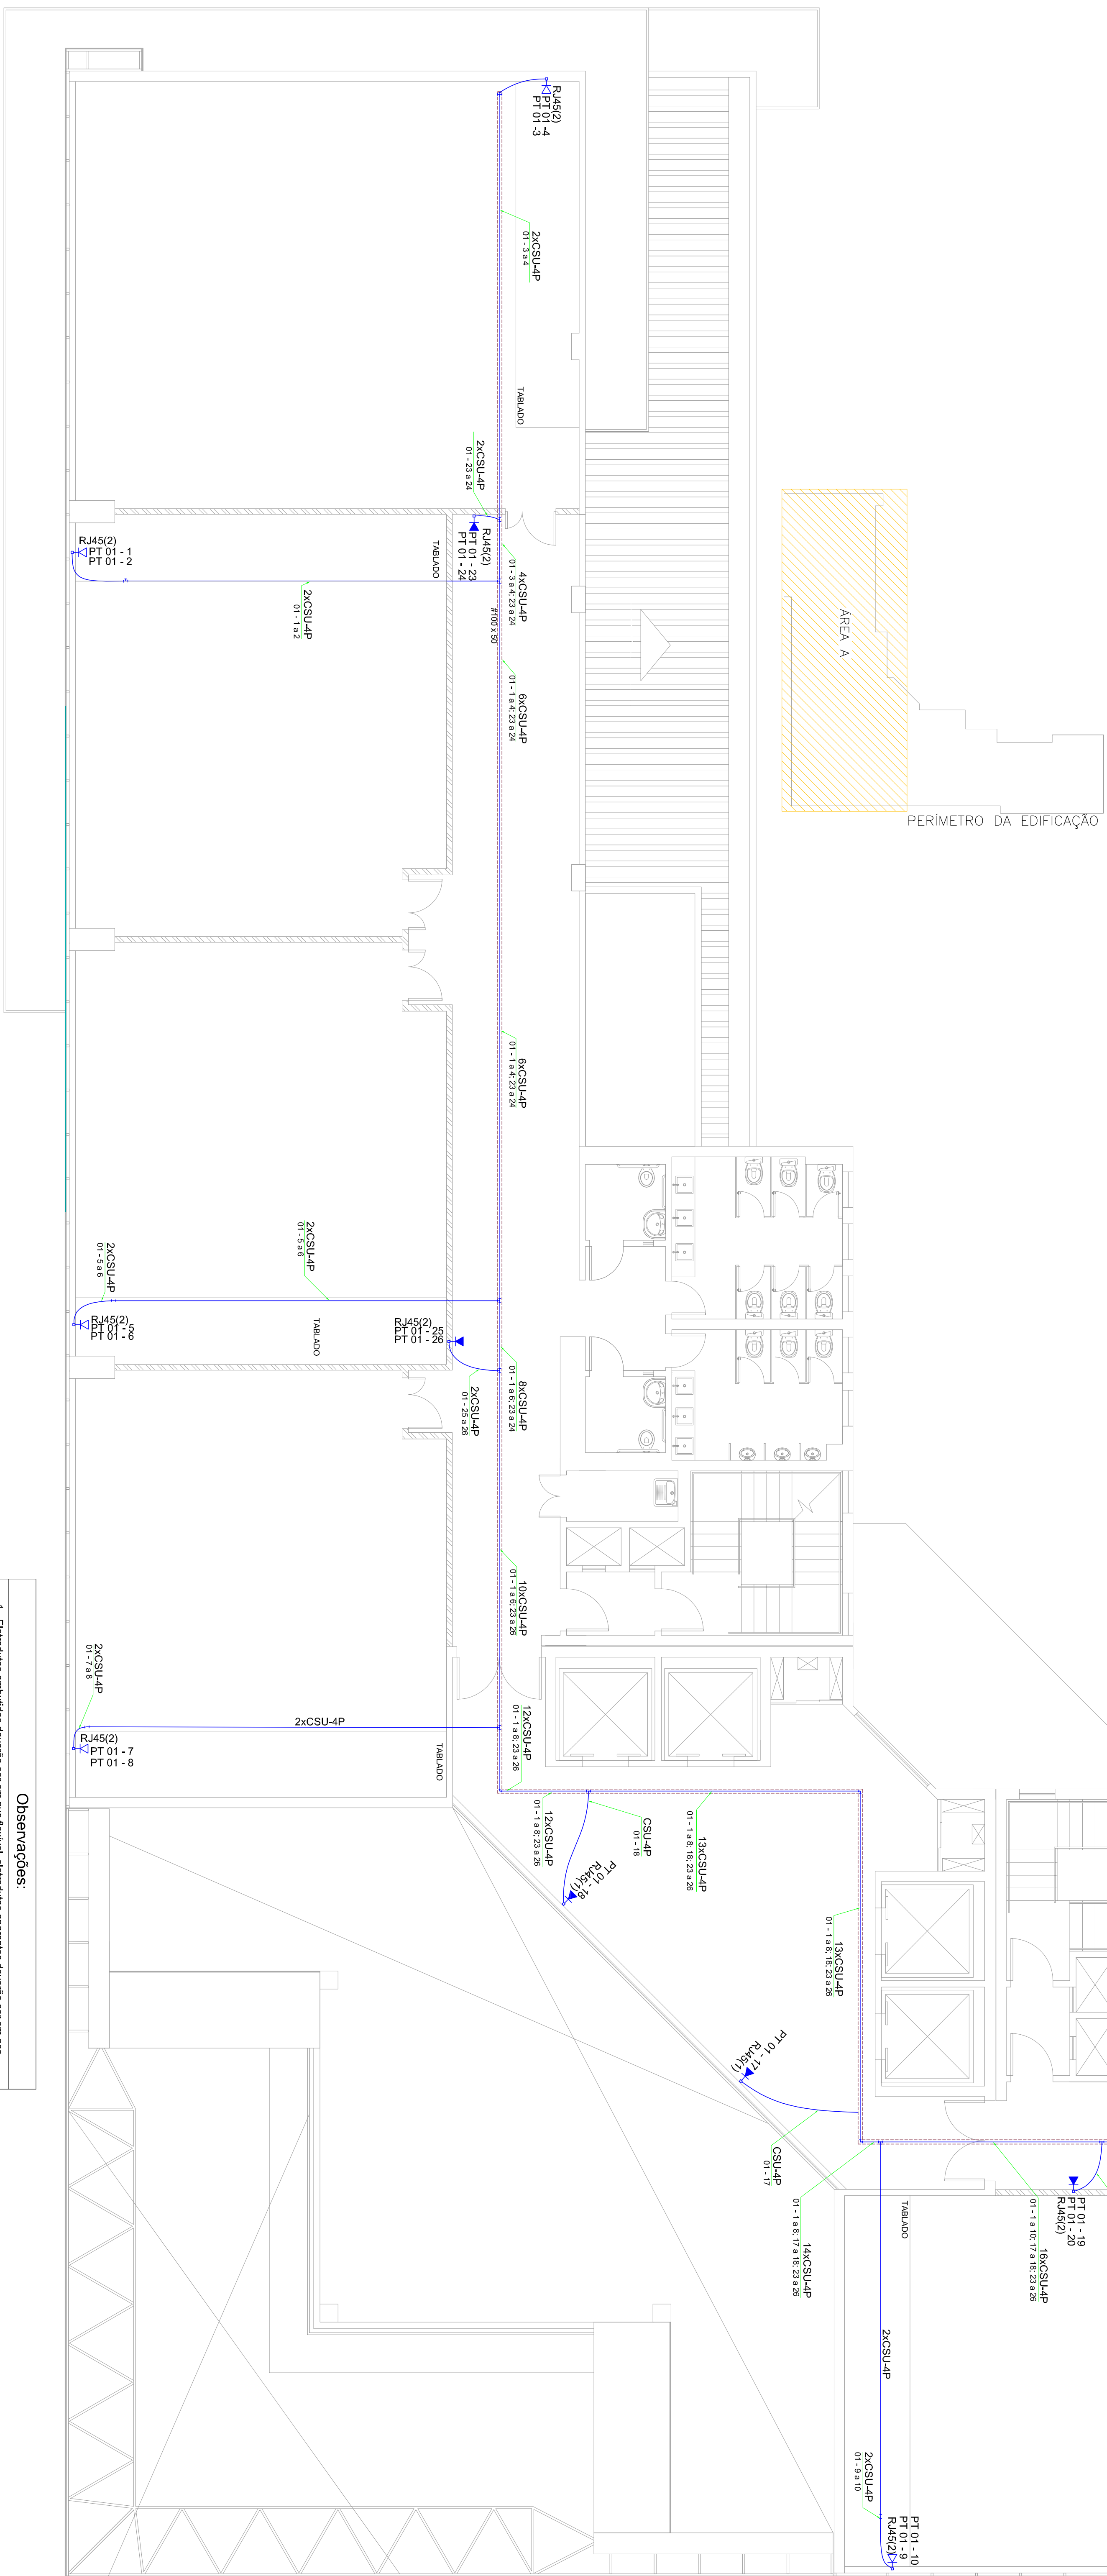


[illegible]

	1 - Eletrodutos embutidos deverão ser em PVC flexível, eletrodutos aparentes deverão ser em aço carbono galvanizado. 2 - Os eletrodutos deverão ser providos de buchas e arruelas nas suas extremidades, nas seguintes condições: 3 - Utilizar no máximo duas curvas, não reverter, em lâncas de tubulação, entre caixas. 4 - Eletrodutos curvas de raio longo, partido comercial e nunca joelhos. 5 - Eletrodutos não especificados no projeto, são de Ø1". 6 - Na sala de telecomunicações deverá ser instalada uma barra de aterramento - TMGB - onde todos os anéis de telecomunicações deverão ser conectados. 7 - Os cabos de telecomunicações deverão ser aterrados no ponto de aterramento de telecomunicação por meio de cabos de cobre isolado #10,0mm² lançados e conectados a própria eletrocalha. 8 - Eletrocalhas não especificadas no projeto, são de #100x50mm.
	Legenda das indicações
FD xx	Distribuidor de Fio
BD4	Barreira 19" - Iteração 4 pontos
R1	Caixa subterrânea p/ telefonia
GCF	Guia para cabos - lechitado
PP	Placa Panel 24P - Cat 6
SW	Switch
R4/5(1)	Tomada R4/5 c/ placa plana 2x4"
R4/5(2)	Tomada R4/5 c/ placa plana 2x4"
R4/5(4)	Tomada R4/5 c/ placa plana 4x4"
R4/5(6)	Tomada R4/5 c/ placa plana 4x4"
	Identificação de Pontos:
	Indicativo de Ponto PT-XXX-XX Número Sequencial do Ponto Indicativo do Pavimento do Ponto
	Identificação de Cabos:

1	ESC	CABEAMENTO ESTRUTURADO
0803	1.75	

[illegible]