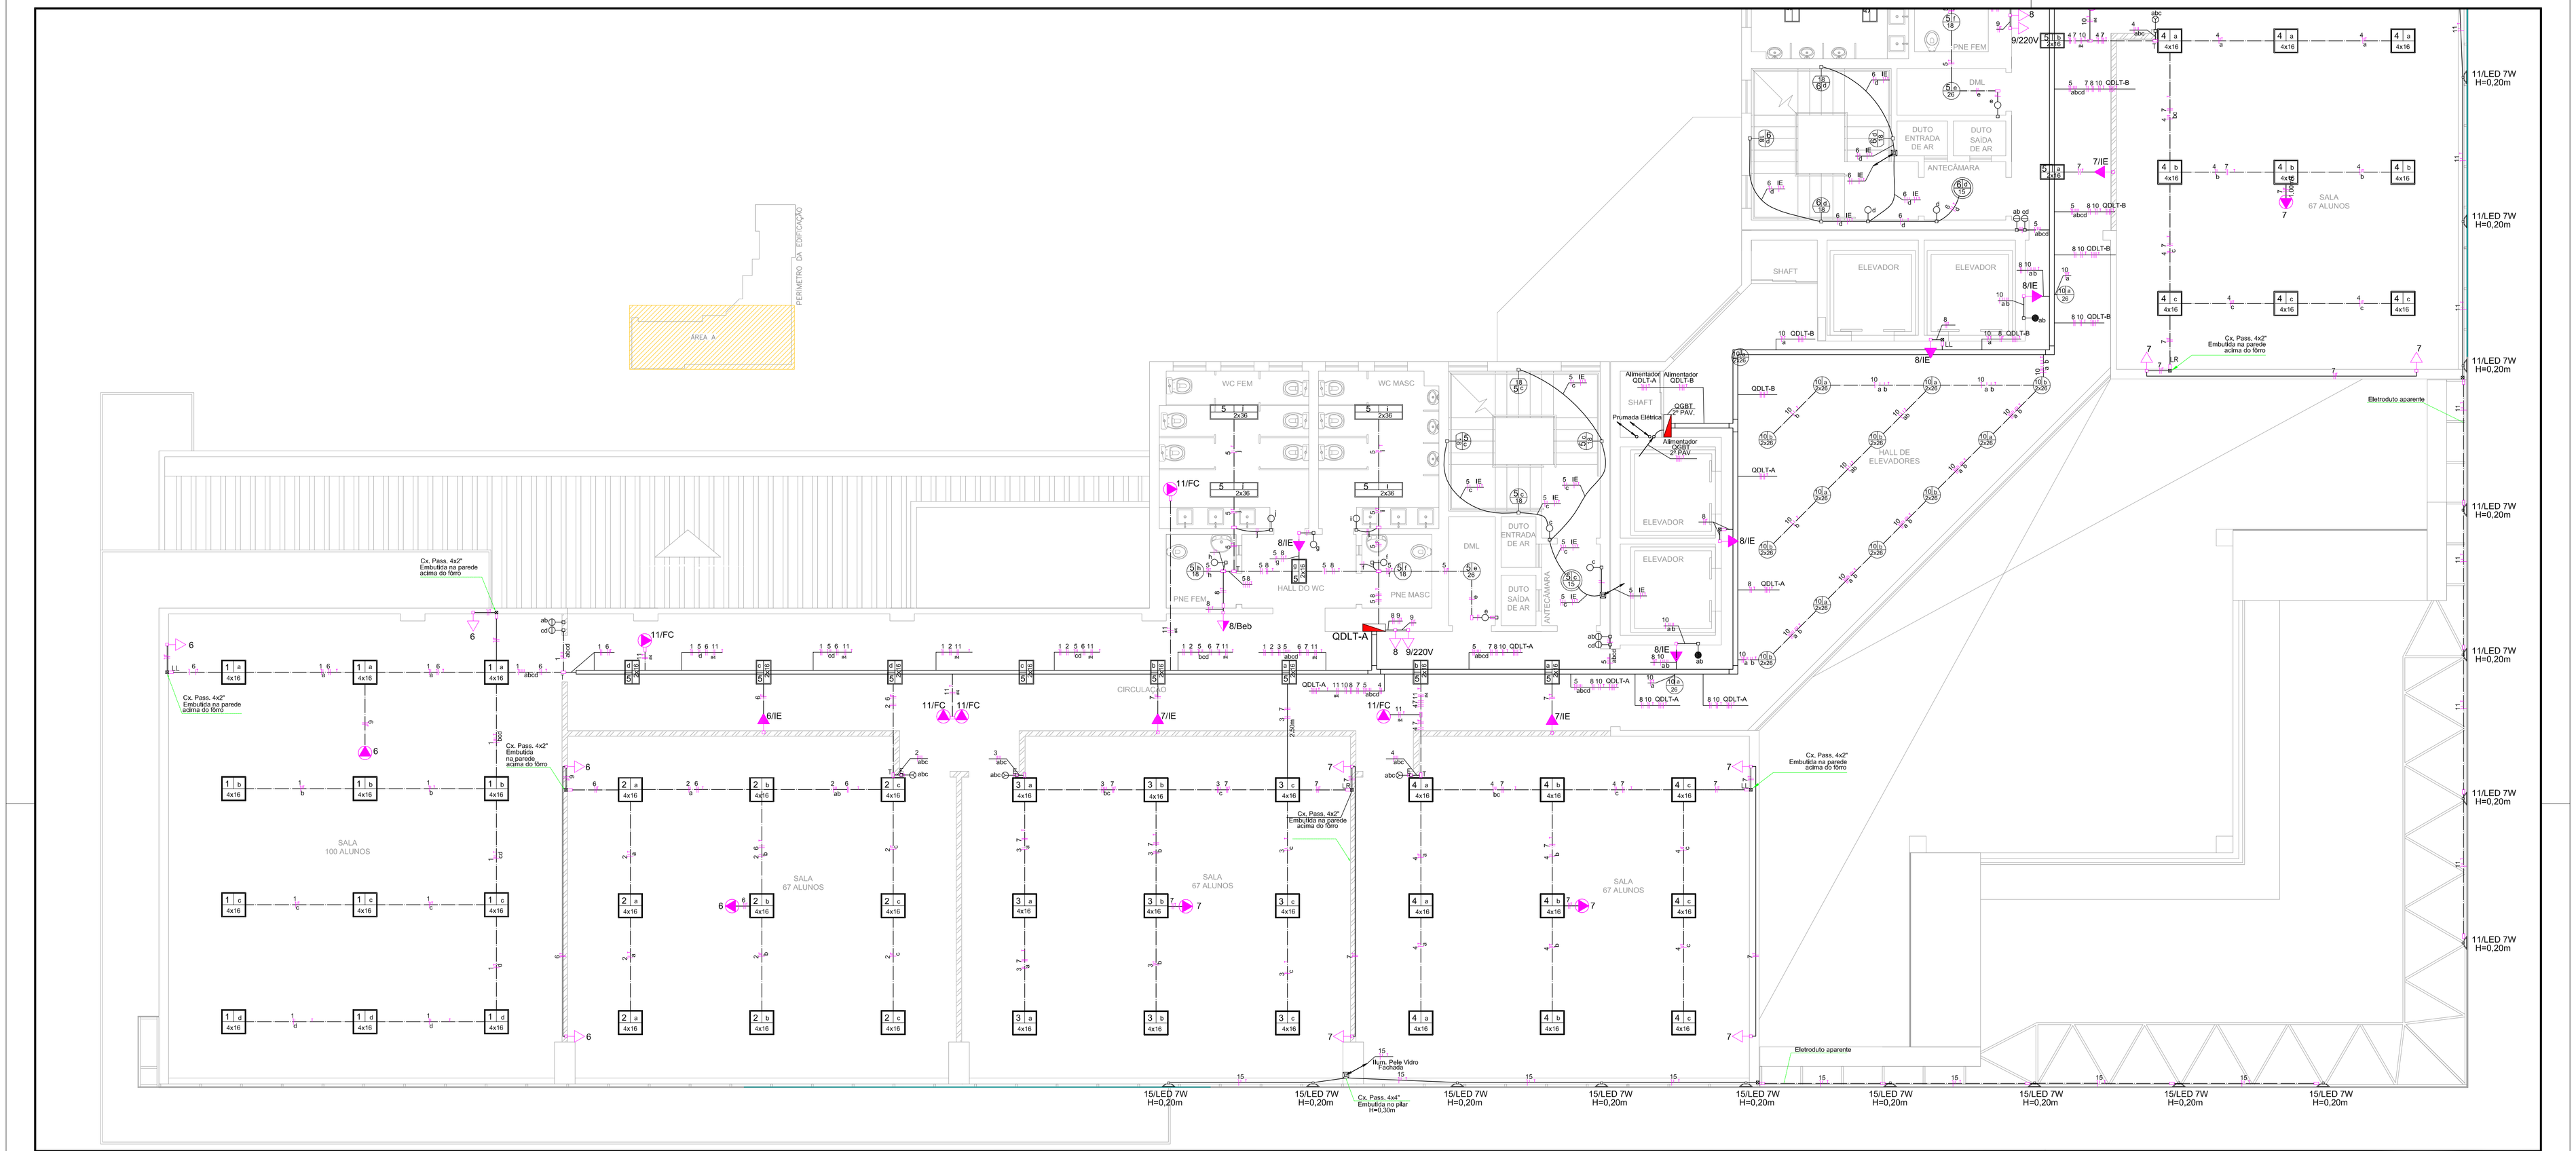

1 | ESC | INSTALAÇÕES ELÉTRICAS
ref 05 | 1:75 | PLANTA BAIXA - ÁREA A: 3º PAVIMENTO

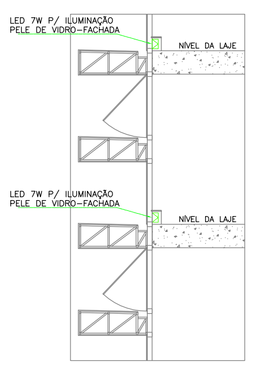

2 | ESC | DETALHE GENÉRICO - INSTALAÇÕES ELÉTRICAS
ref 05 | SEM | ILUMINAÇÃO DA PELE DE VIDRO - FACHADA

COMPONENTES E ACESSÓRIOS DO SISTEMA

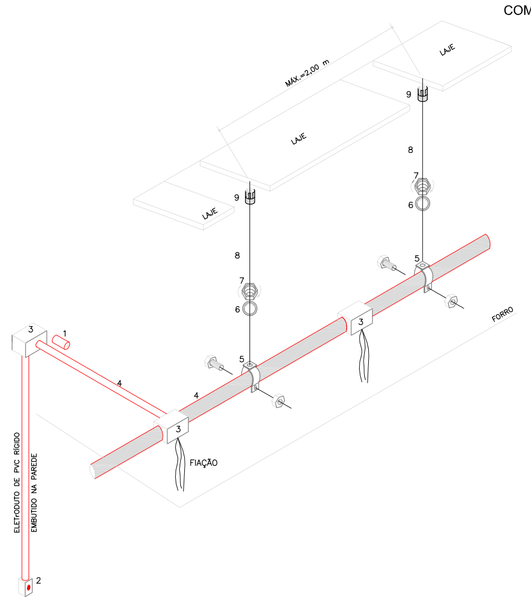

ITEM	DESCRIÇÃO	COMPONENTES
1	LUVA DE UNIÃO PVC RÍGIDO	
2	TOMADA OU INTERRUPTOR EMBUTIDO	
3	CAIXA METÁLICA SOBRE FÔRRO	
4	ELETRODUDO PVC RÍGIDO	BARRAS DE 3,00 m
5	ABRAÇADEIRA TIPO D COM CHAVETA	
6	ARRUELA LISA ø 1/4"	
7	PORCA SEXTAVADA ø 1/4"	
8	VERGALHÃO ROSCADO ø 1/4"	
9	PARABOUT ø 1/4"	

3 | ESC | DETALHE GENÉRICO - INSTALAÇÕES ELÉTRICAS
ref 05 | SEM | ESQUEMA DE FIXAÇÃO E INSTALAÇÃO DE ELETRODUTOS E CAIXAS SOBRE FÔRRO

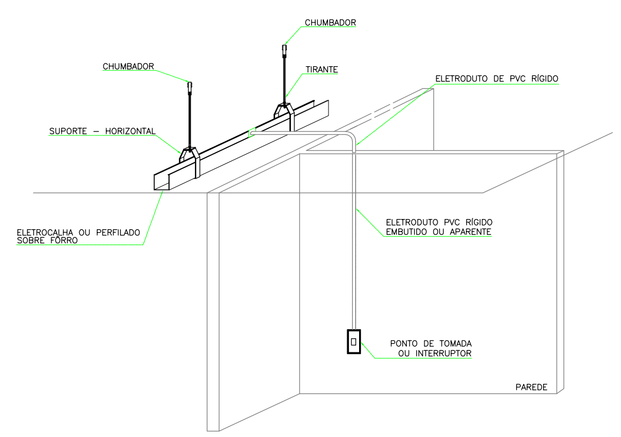

4 | ESC | DETALHE GENÉRICO - INSTALAÇÕES ELÉTRICAS
ref 05 | SEM | ESQUEMA DE FIXAÇÃO DE ELETRACALHA E PERFILADO NA LAJE

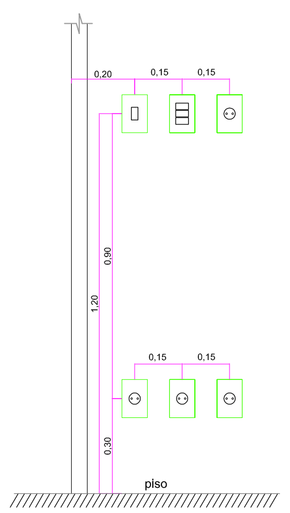

* Os pontos de tomadas e interruptores que não estão cotados no projeto, seguem o detalhe ao lado, A distância entre elas é de 15cm à partir de seus respectivos eixos;

* As arandelas localizadas nos muros estarão a uma altura de 1,80m;

* As tomadas altas de chuveiro estarão a 2,10m de altura e do lado esquerdo;

* As tomadas e intrruptores que estão acima das bancadas nos banheiros, terão que obedecer a distância de 60cm de afastamento, em relação ao eixo do lavatório;

* O ponto sonoro da campainha ficará a 2,50m do piso acabado

5 | ESC | DETALHE GENÉRICO - INSTALAÇÕES ELÉTRICAS
ref 05 | SEM | POSICIONAMENTO DE PONTOS DE ELÉTRICA

OBSERVAÇÕES:

ALTERAÇÃO	DATA	REVISÃO	ASSUNTO

ROPLAN
PLANEJAMENTO DE PROJETOS
PROPLAN PLANEJAMENTO DE PROJETOS
R. Cursino Amarante, 988, Duque de Caxias, Cuiabá / MT , cep 78.045-330
fone / fax: (65) 3322 – 3669 aquatro@aquatroprojetos.com
www.aquatroprojetos.com

PROJETO EXECUTIVO

PROJETO DE INSTALAÇÕES ELÉTRICA

Proprietário: UNIRIO - UNIVERSIDADE FEDERAL DO ESTADO DO RIO DE JANEIRO

Local: AV. PAUSTER, 458, URCA, RIO DE JANEIRO-RJ

Autor do Projeto:
FREDERICO MANSUR GAÍVA
CREA 200426730-5

Co-autores do Projeto:

Responsável Técnico:

Assunto:	Escala:	Data:	Folha:
PLANTA BAIXA ÁREA A – 3º PAVIMENTO/DETALHES	INDICADO	DEZ/10	IEL-05