


DISTRIBUIÇÃO DOS MOULES DO 2°, 3°, 4° E 5° PAVIMENTOS

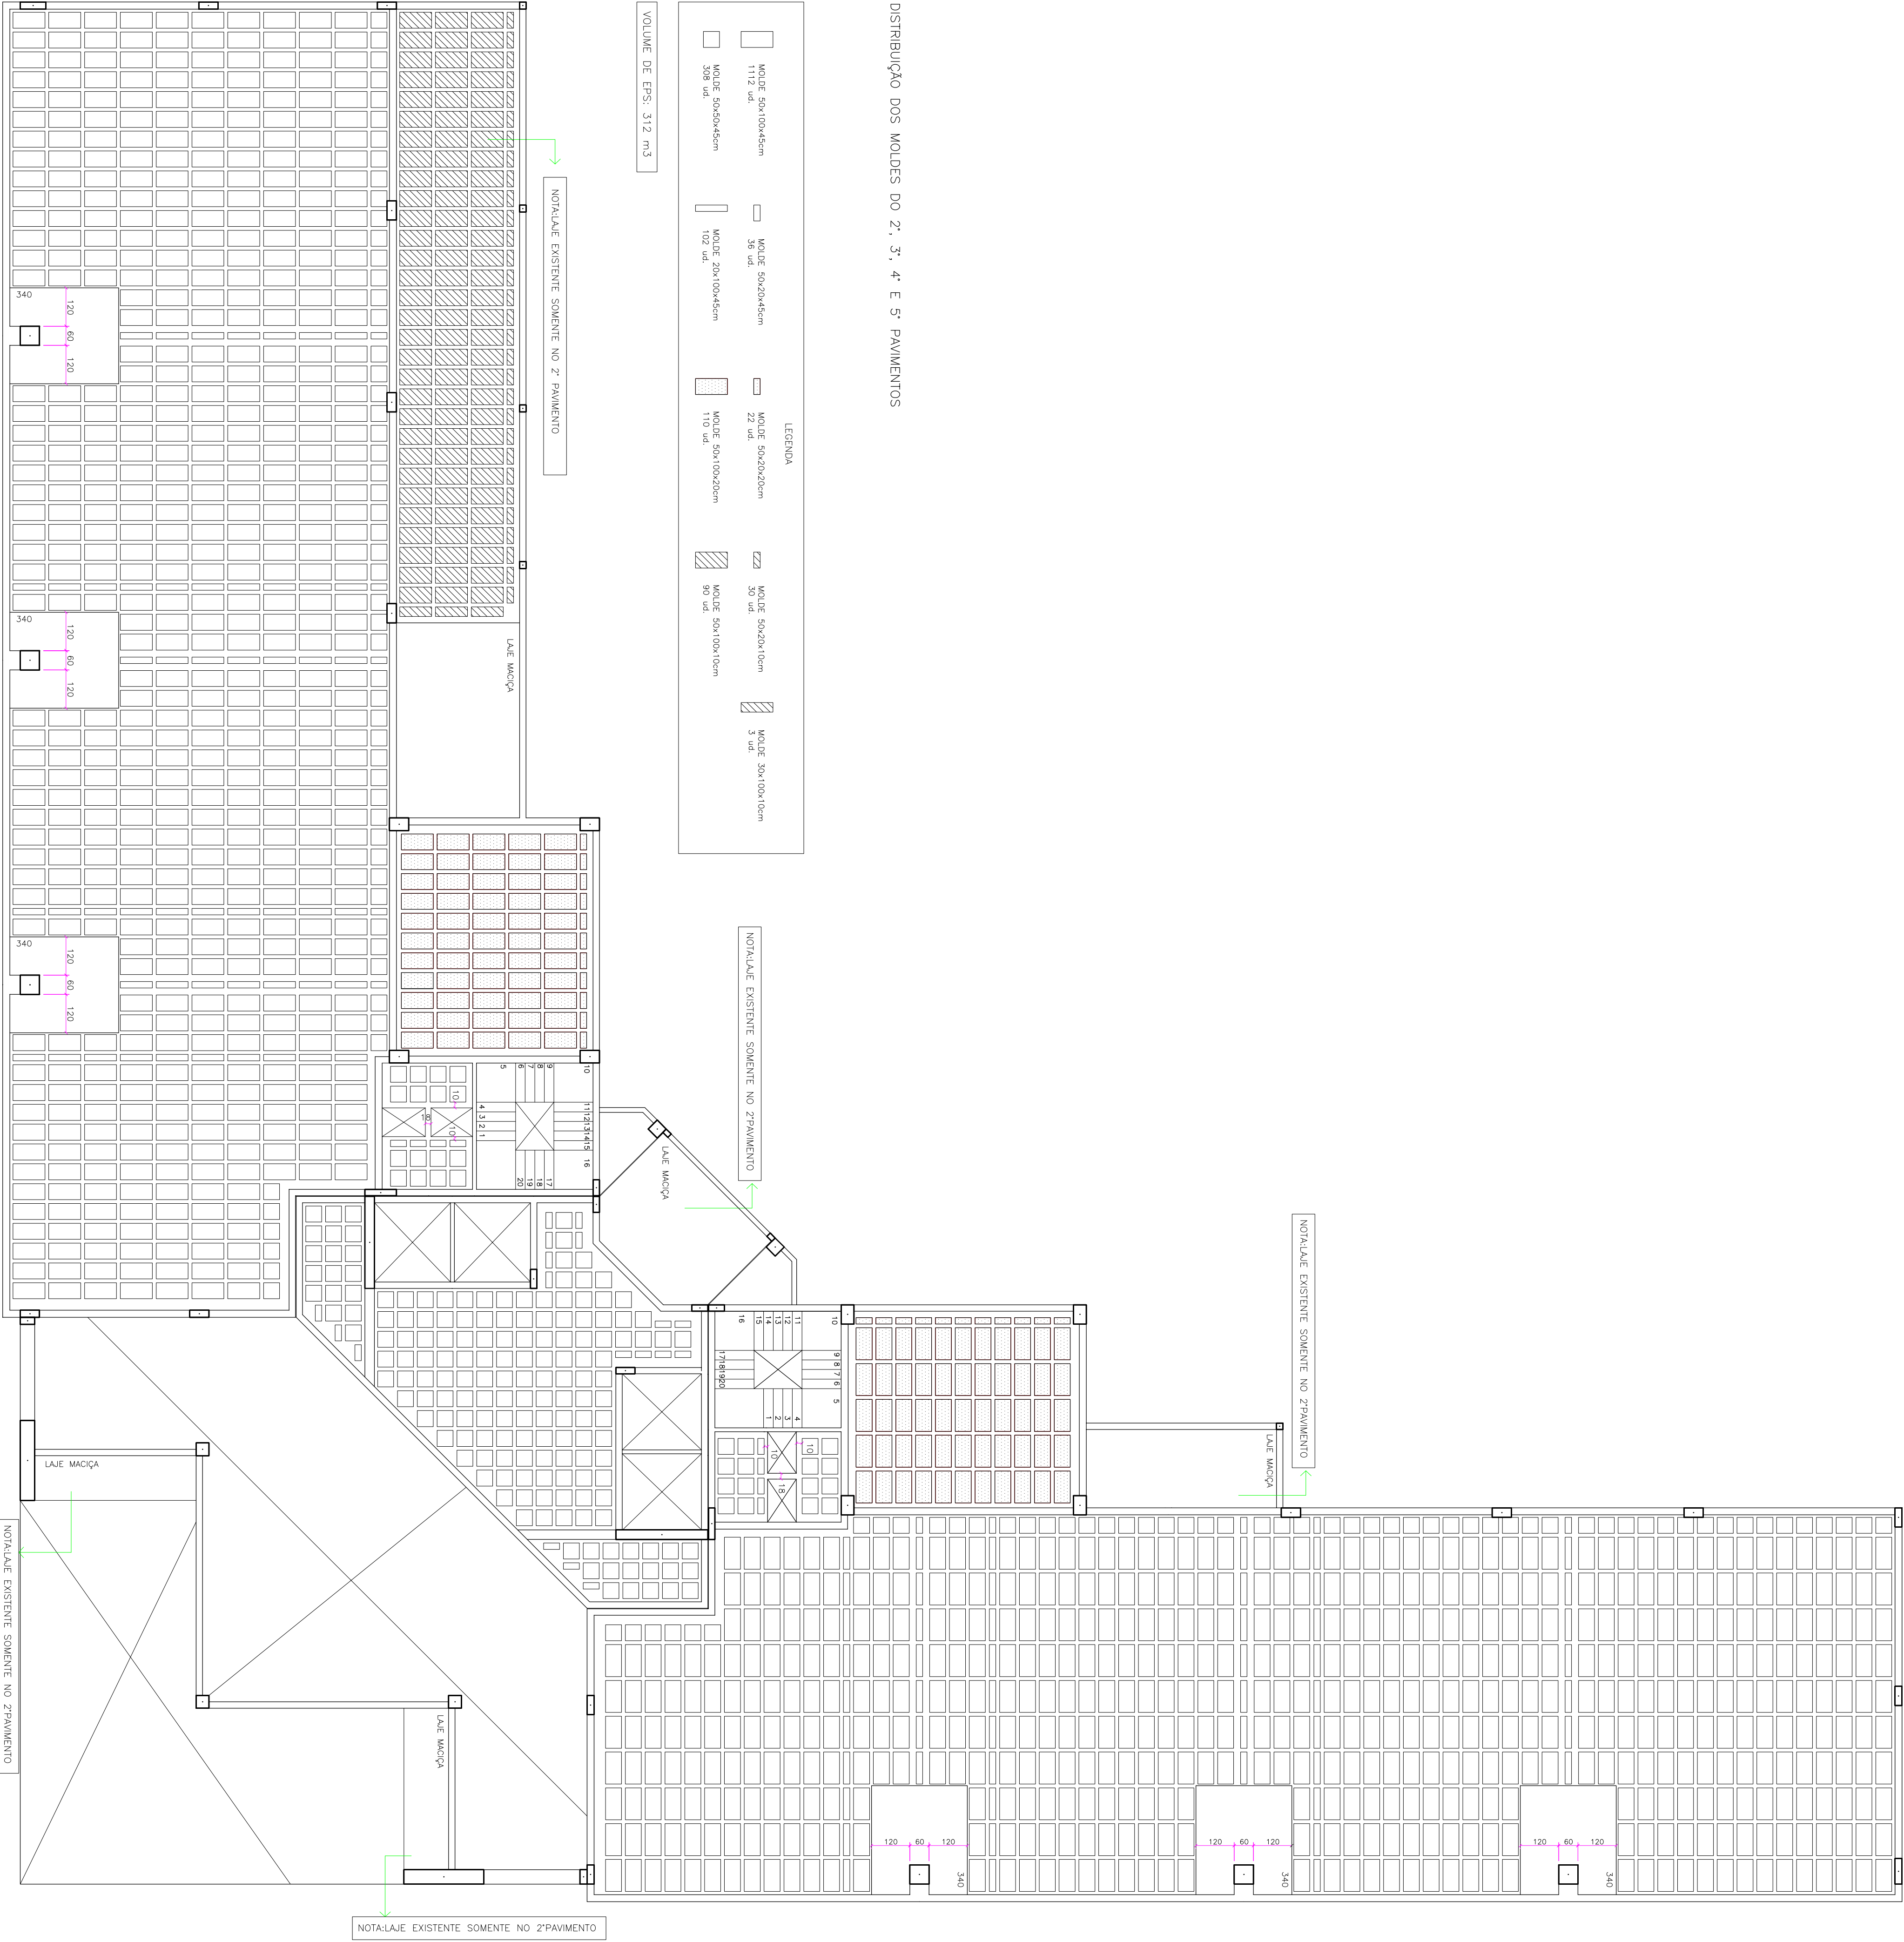

Observação

ALTERAÇÃO	DATA	REVISÃO	ASSUNTO

PROPLAN

PROJETO DE PAVIMENTOS E PROJETOS

R. Curstino Amargante, 988, Duque de Caxias, Cuiabá / MT. - CEP: 78.045-330
Fone / fax: (65) 3322-5669 ajutor@quatroprojetos.com
www.quatroprojetos.com

PROJETO EXECUTIVO

PROJETO DE ESTRUTURA DE CONCRETO ARMADO

Proprietário: UNIRIO - UNIVERSIDADE FEDERAL DO ESTADO DO RIO DE JANEIRO

Local: AV. PAULSTER, 458, URCA, RIO DE JANEIRO RJ

Autor do Projeto: LÚCIO ROBERTO DE ALMEIDA
ENGENHEIRO CIVIL / CRA 29179/RJ

Co-autores do Projeto: ANDRÉ LUIZ S RAMOS
ENGENHEIRO CIVIL / CRA 34495/RJ
MÁRIO ANDRÉ DE AMORIM PALMA
ENGENHEIRO CIVIL / CRA 128857/77

Responsável Técnico:

Assunto: DISTRIBUIÇÃO DOS MOULES DO 2°, 3°, 4° E 5° PAVIMENTOS

Fck 30 MPa

Folha: LAJE 01