
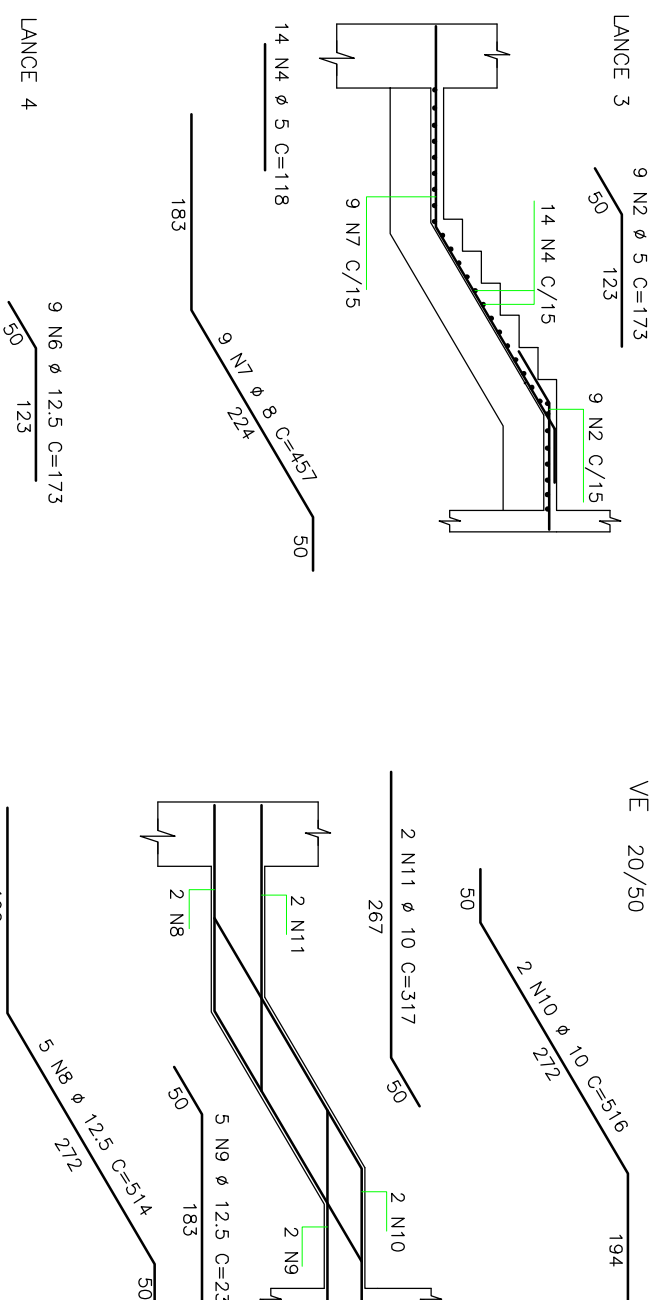



ARMAÇÃO DAS LAJES DO 2º PAVIMENTO

ESCADAS/ARMAÇÃO

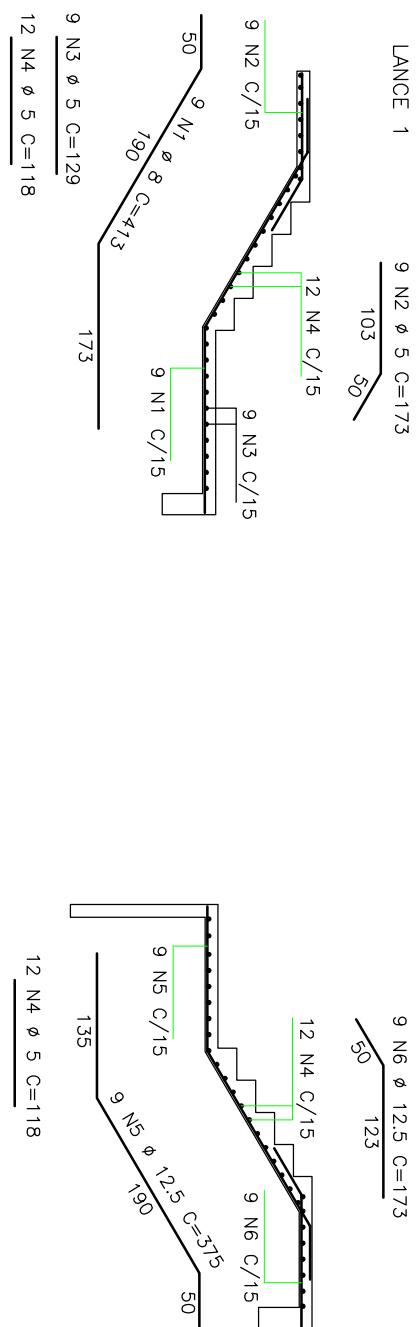


RESUMO DA ARMAÇÃO/ESCADAS

ø 5.0 mm CA-60	32 kg
ø 6.3 mm CA-50	18 kg
ø 8.0 mm CA-50	64 kg
ø 10.0mm CA-50	22 kg
ø 12.5mm CA-50	272 kg
TOTAL	408 kg

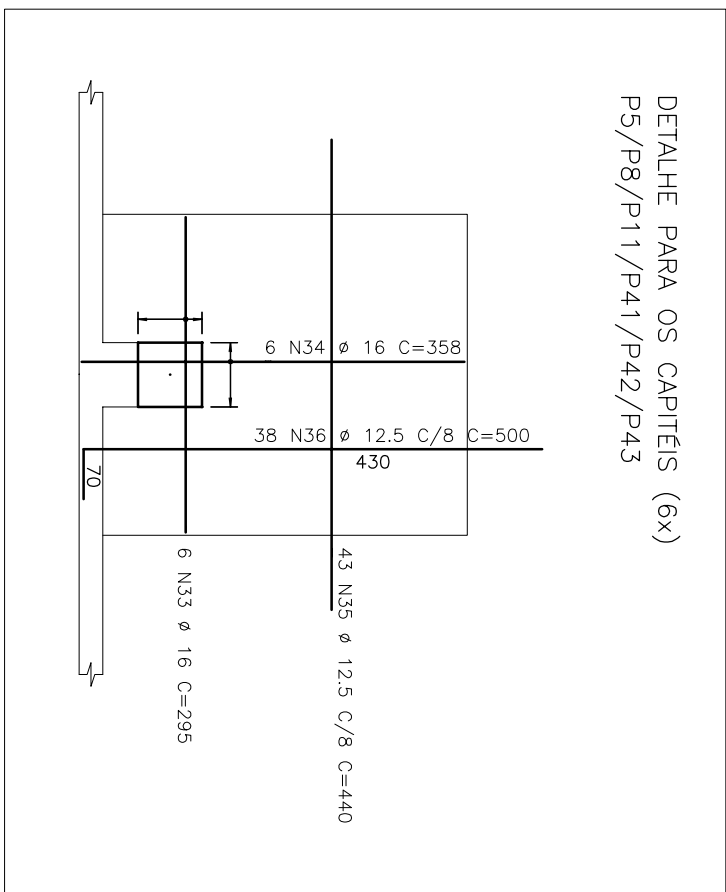


DETALHE PARA OS CAPÍTEIS (6x)
P5/P8/P11/P41/P42/P43

COBRIMENTO DAS ARMADURAS:
CONCRETO f_{ck} 30 MPa
 $E_{c,sec} = 26.070 \text{ MPa}$
FATOR ÁGUA/CIMENTO < 0.55

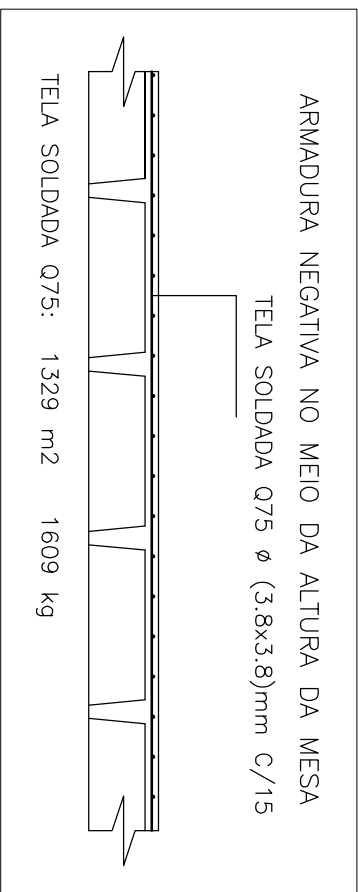


TELA SOLDADA Q75 ϕ (3,8x3,8)mm C/15

TELA SOLDADA Q75: 1,329 m2 1609 kg

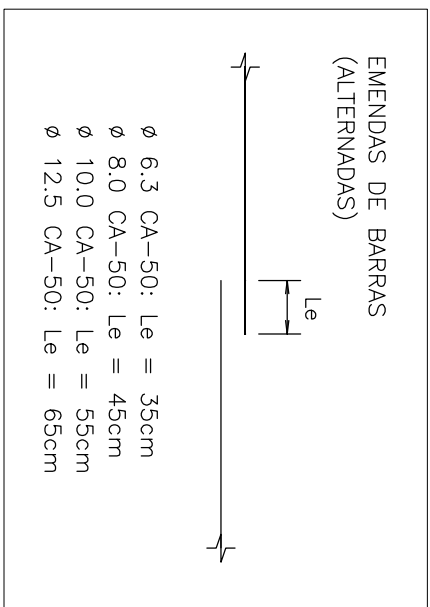

EMENDAS DE BARRAS
(ALTERNADAS)

Ø 6.3 CA-50: Le = 35cm
 Ø 8.0 CA-50: Le = 45cm
 Ø 10.0 CA-50: Le = 55cm
 Ø 12.5 CA-50: Le = 65cm

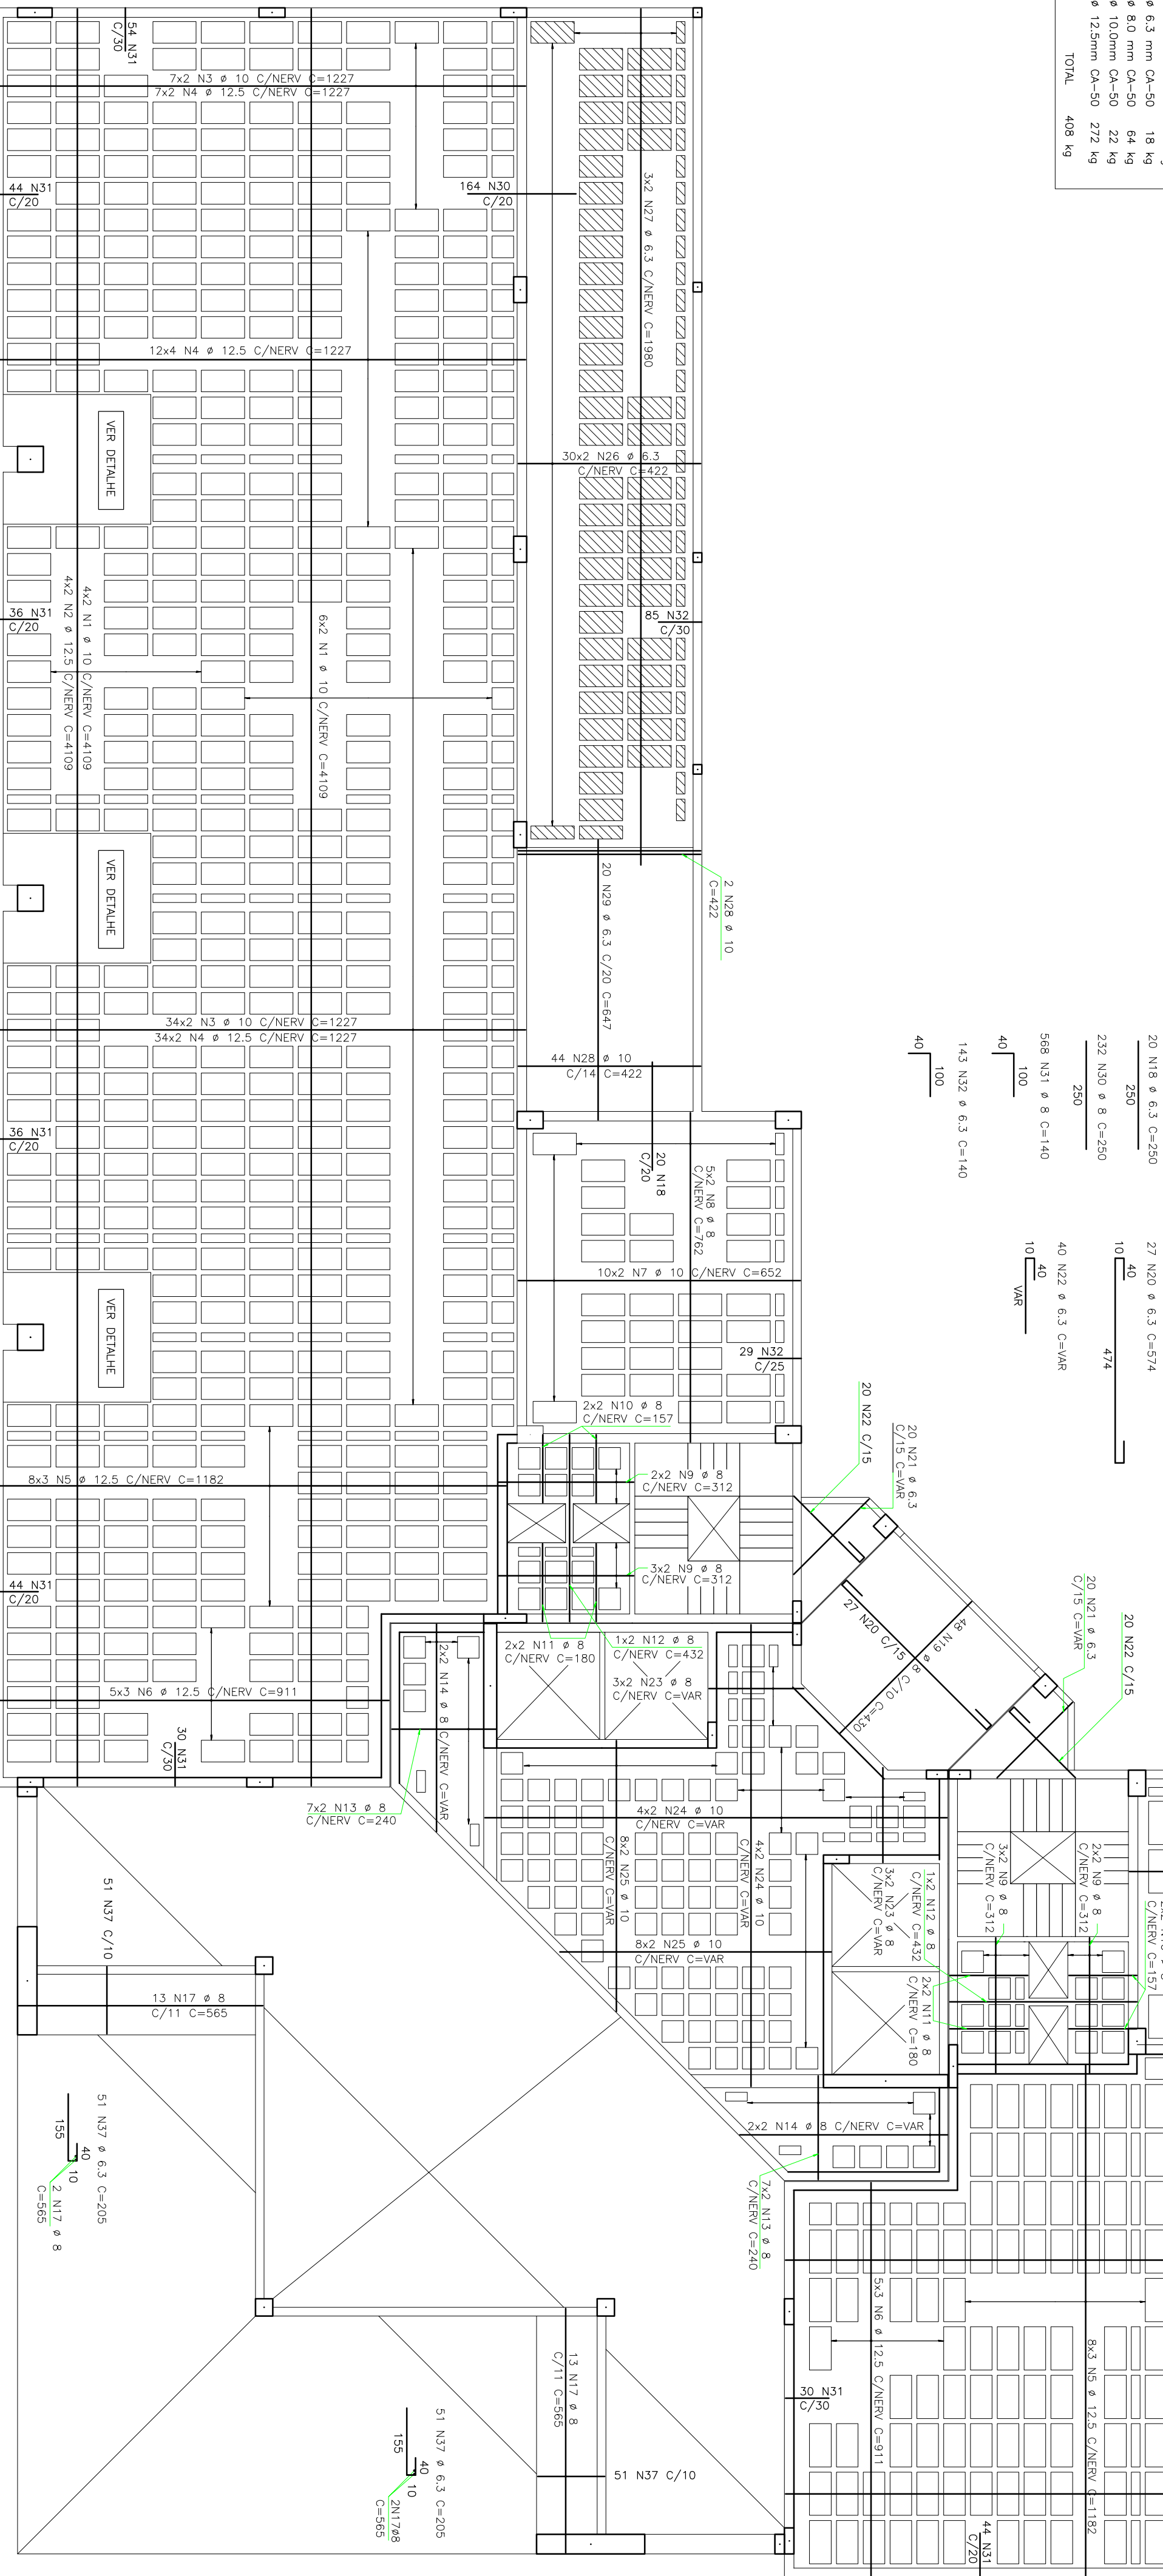

AÇO	POS	BIT (mm)	QUANT	COMPRIMENTO	
				UNIT (cm)	TOTAL (cm)

RESUMO AÇO CA 50-60			
AÇO	BIT	COMPR	PESO
	(mm)	(m)	(kg)
50	6,3	1393	348
50	8	2330	932
50	10	4458	2809
50	12,5	6964	6964
50	16	235	376
Peso Total	50 =		11429 kg

OBSERVAÇÃO			
ALTERAÇÃO	DATA	REVISÃO	ASSINATO



R. Cursino Amarante, 988, Duque de Caxias, Curitiba / MT, CEP 78.045-330
 fone / fax: (65) 3322 - 3669 aquatroprojetos.com
www.aquatroprojetos.com

PROJETO EXECUTIVO

UNIRIO - UNIVERSIDADE FEDERAL DO ESTADO DO RIO DE JANEIRO

Local: AV. PAUSTER, 458, URCA, RIO DE JANEIRO-RJ

Co-autores do Projeto

Autor do Projeto:

LÚCIO ROBERTO DE ALMEIDA

MARIO ANDRE DE AMORIM PALMA

Respons

ARMAÇÃO DAS LAJES DO 2º PAVIMENTO

Fck 30 MPa	Folha:
------------	--------