
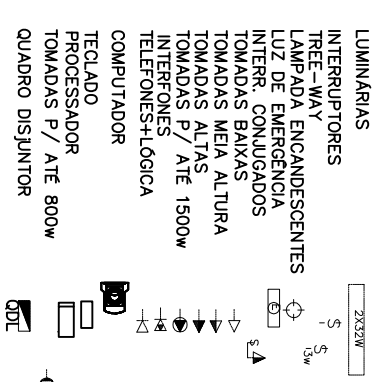


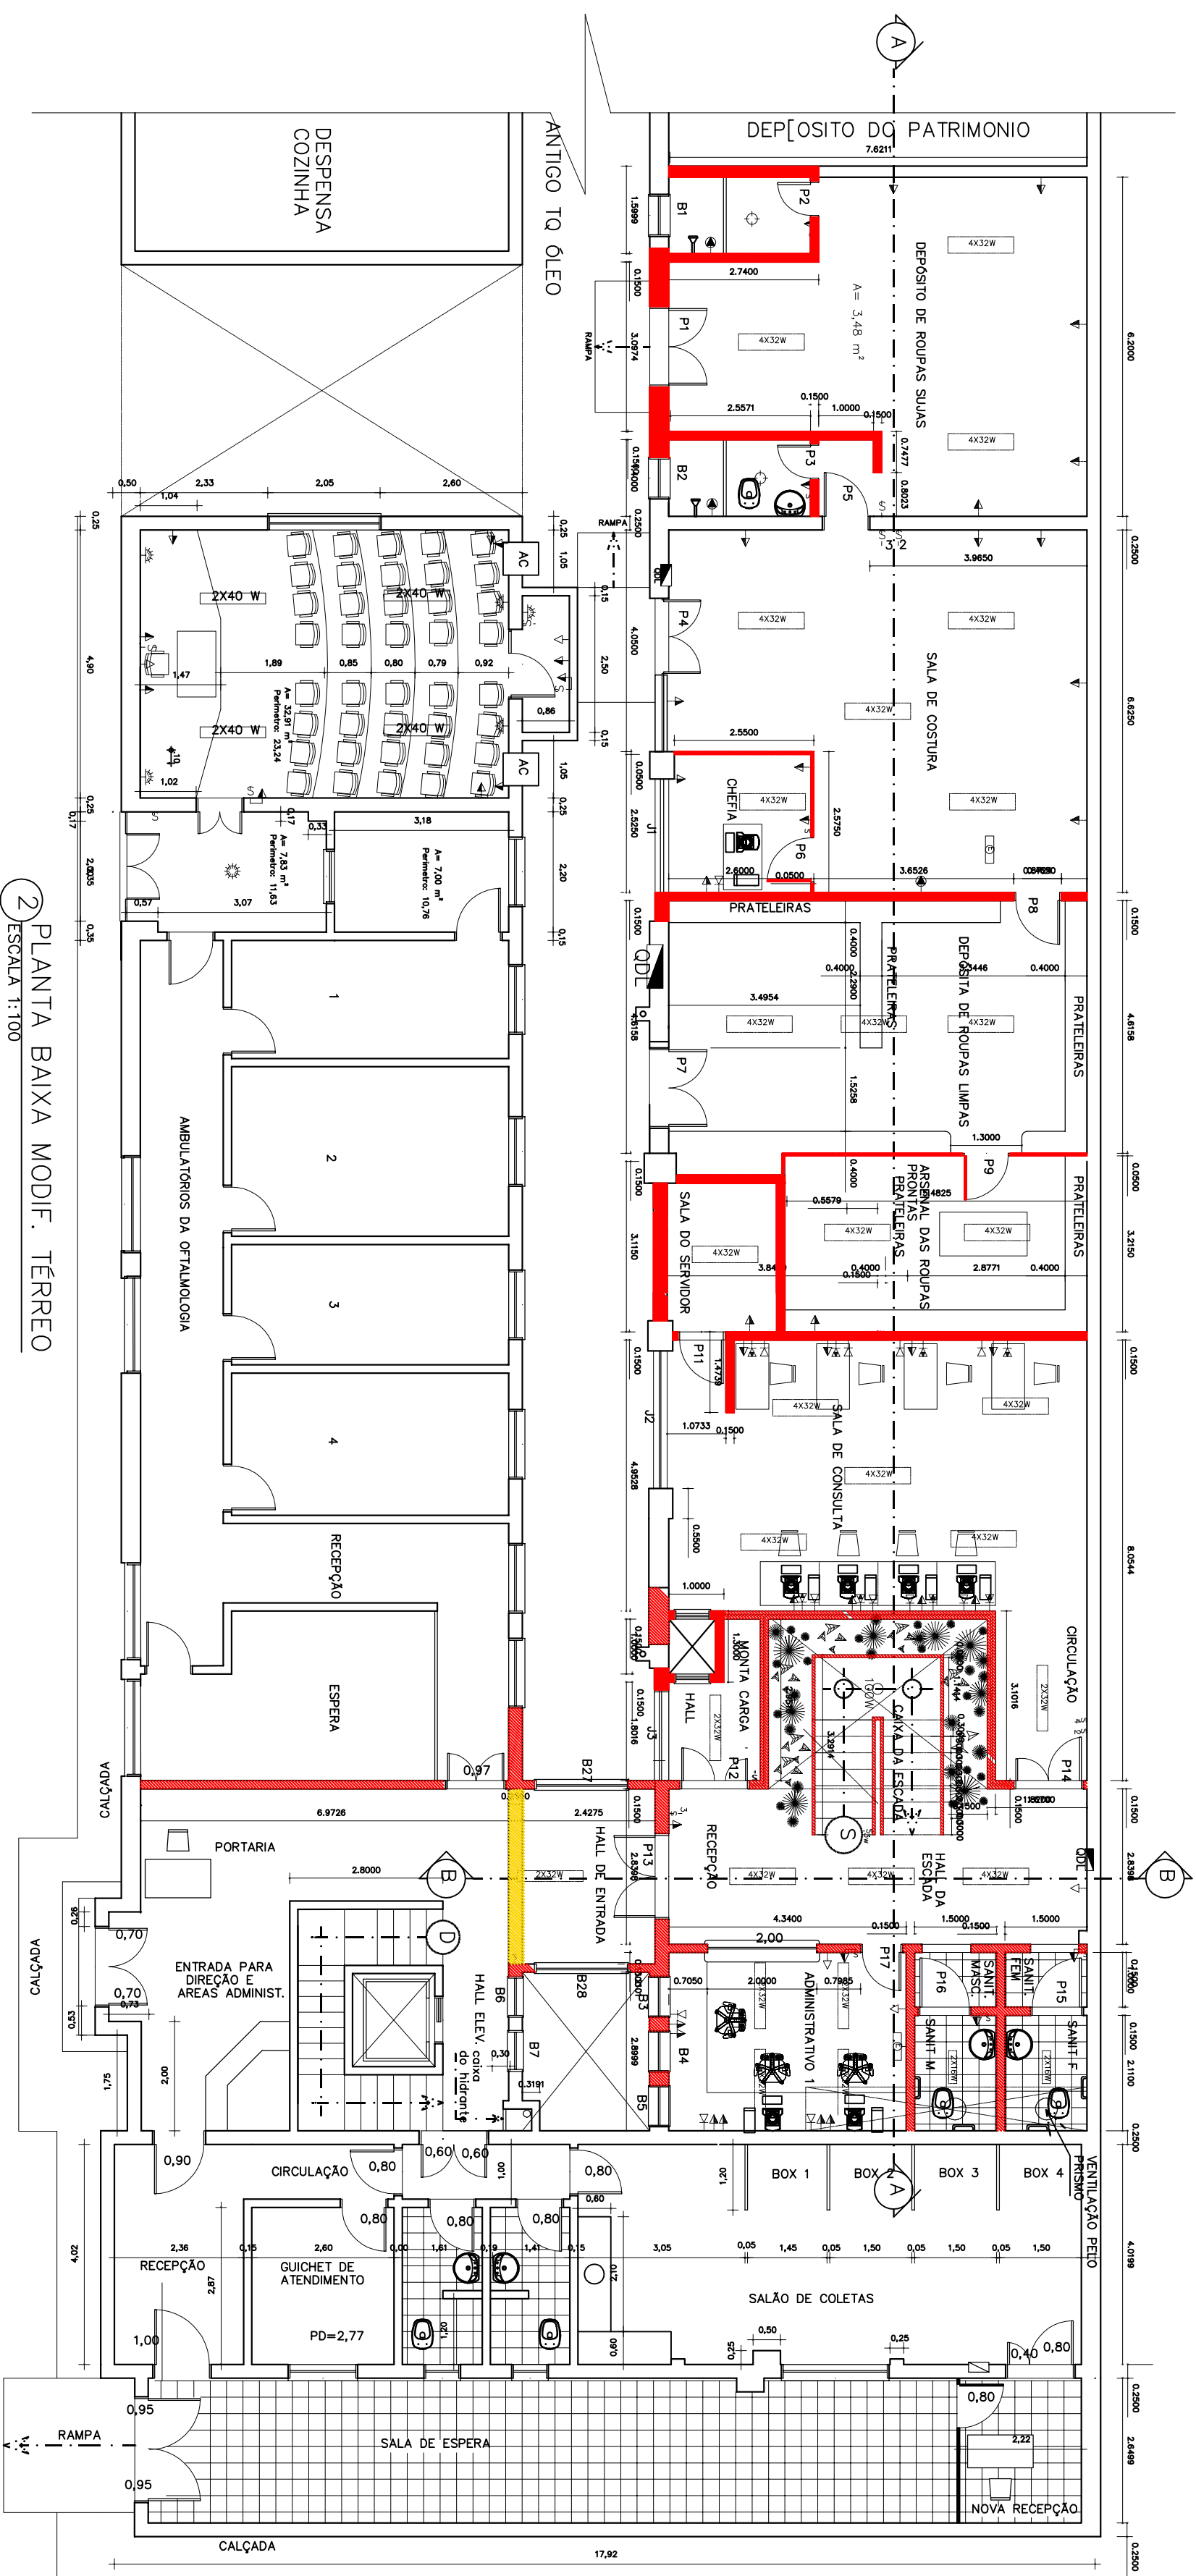

|                             |                                 |              |
|-----------------------------|---------------------------------|--------------|
| UNIRIO                      |                                 | SET.<br>2008 |
| PROJETO ARQUIVO NOSOLÓGICO  |                                 |              |
| RESP. TÉCNICO               |                                 |              |
| ALUISIO CESSAR<br>ARQUITETO |                                 |              |
| ESCALA                      |                                 |              |
| 1: 100                      |                                 |              |
| PRANCHA                     |                                 |              |
| P5                          |                                 |              |
| PROPRIETARIO<br>DA<br>OBRA  | UNIRIO – HUGG                   |              |
| ENDERECO<br>DA OBRA         | R. MARZ E BARNOS 775- INACI-INO |              |
| MODIFICADA – PLANTA BAIXA   |                                 |              |